




A-A METSZET M=1:100

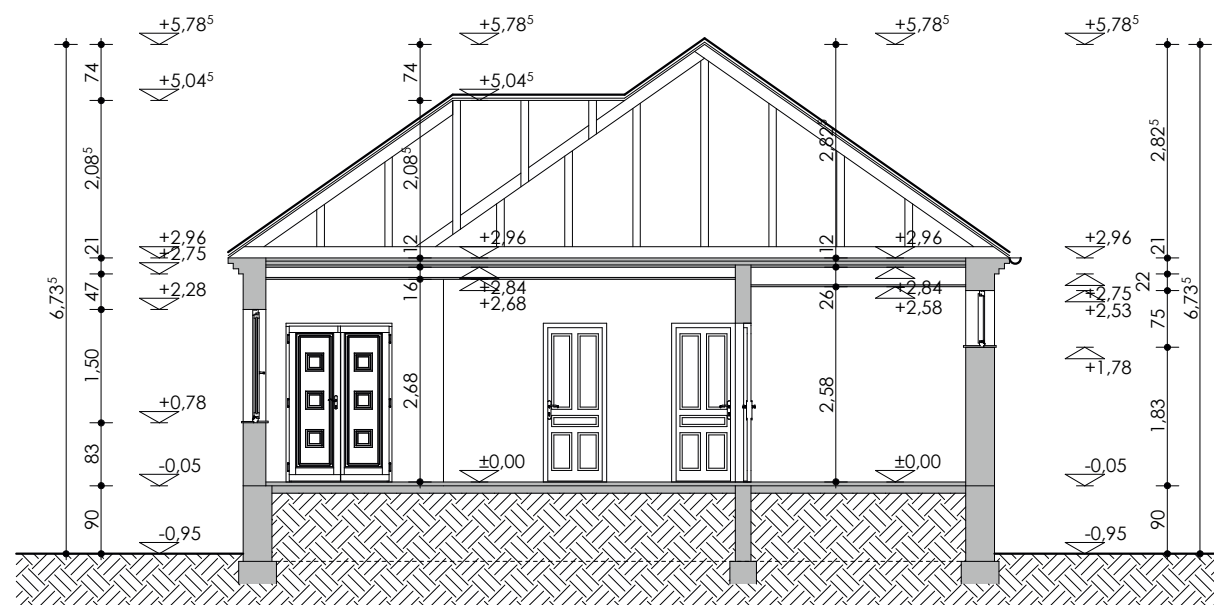


B-B METSZET M=1:100

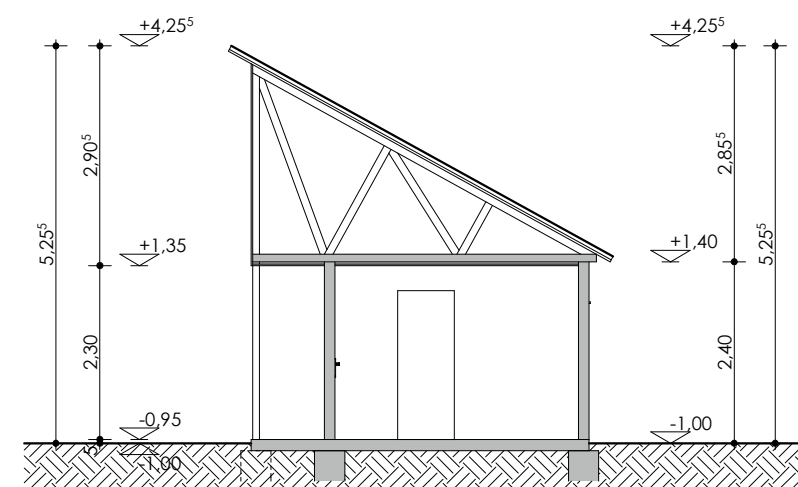

DÉL-NYUGATI HOMLOKZAT M=1:100

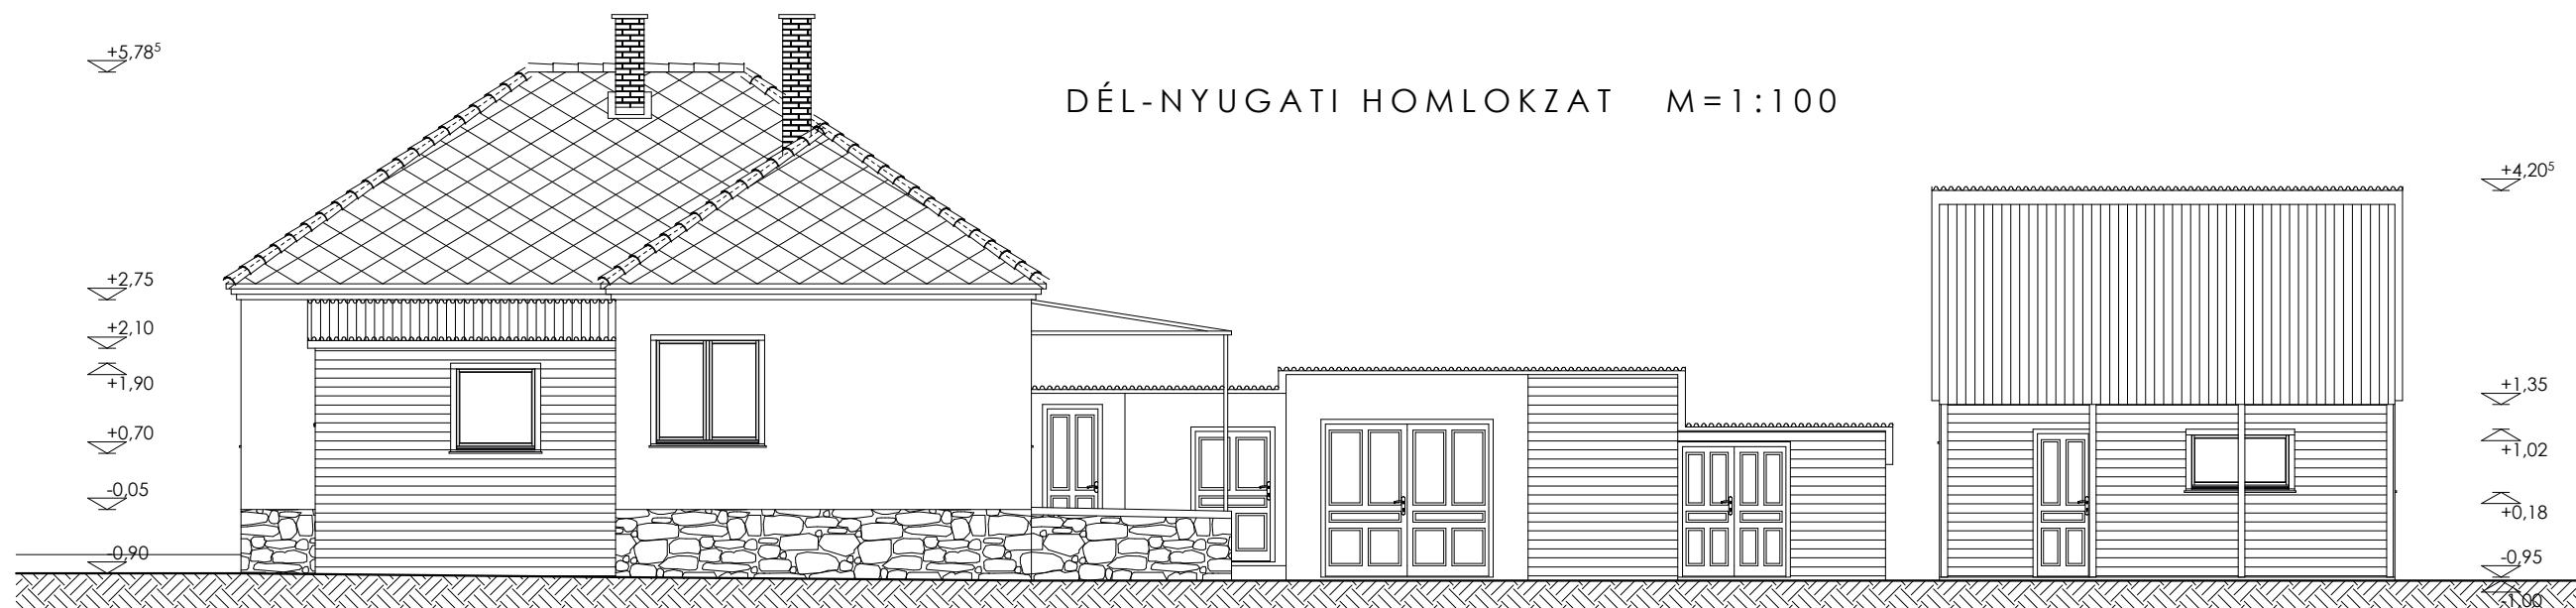

ÉSZAK-NYUGATI HOMLOKZAT M=1:100

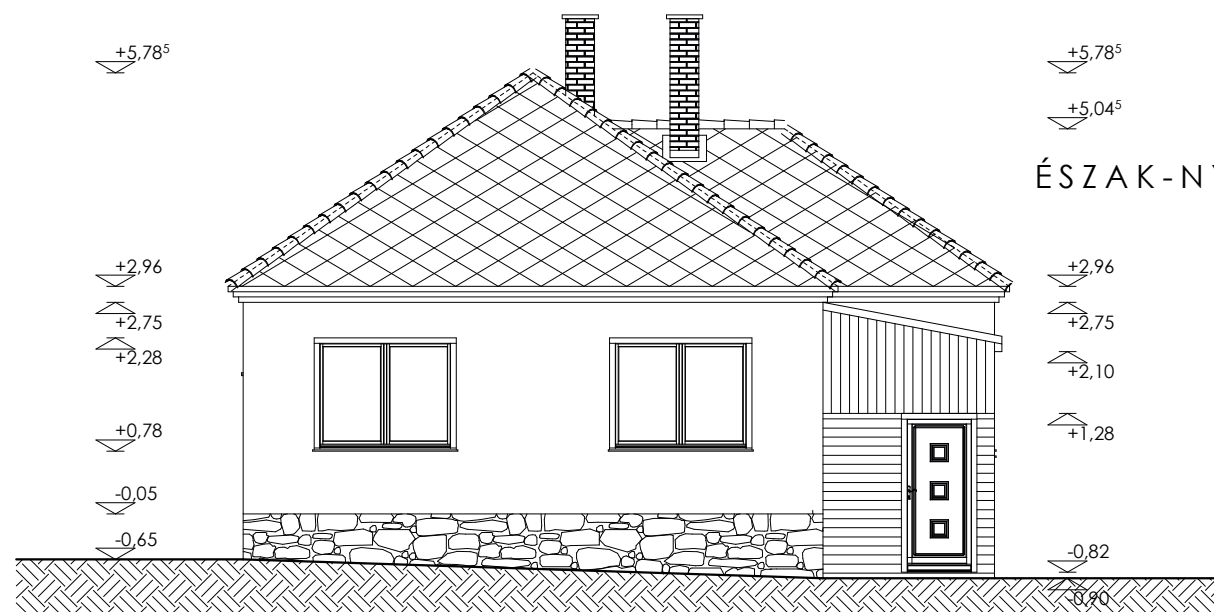

F - 2

Átrium Márka Mérnökiroda Kft. 2870 Kisbér Kossuth Lajos utca 63.	Rajz tárgya : Támogató Szolgálat - Kisbéri Iroda kialakítása	2016.03.30.
	Rajz megnevezése: Felmérési metszetek, homlokzatok	Terv típusa: Engedélyezési terv
CAD munkatárs: Skrihár József	Építető : Magyar Máltai Szeretetszolgálat Egyesület 1125 Budapest, Szarvas Gábor út 58-60.	Hrsz: 884/1
Tel., fax: +36-34/353-201 Mobil: +36-30/921-03-73 e-mail: atrium@atriummarkabt.t-online.hu web: www.atriummarkabt.t-online.hu Ez a terv az Átrium Márka Bt. szellemi tulajdonát képezi.	Építés helye : 2870 Kisbér, Vásártér utca 26. B.	Tervező : Mogorósi László Építésztervező É3 11-0210
Tervszám: 2015/78		