tervezett szerkezet | meglévő szerkezet

A - A METSZET M 1:5o

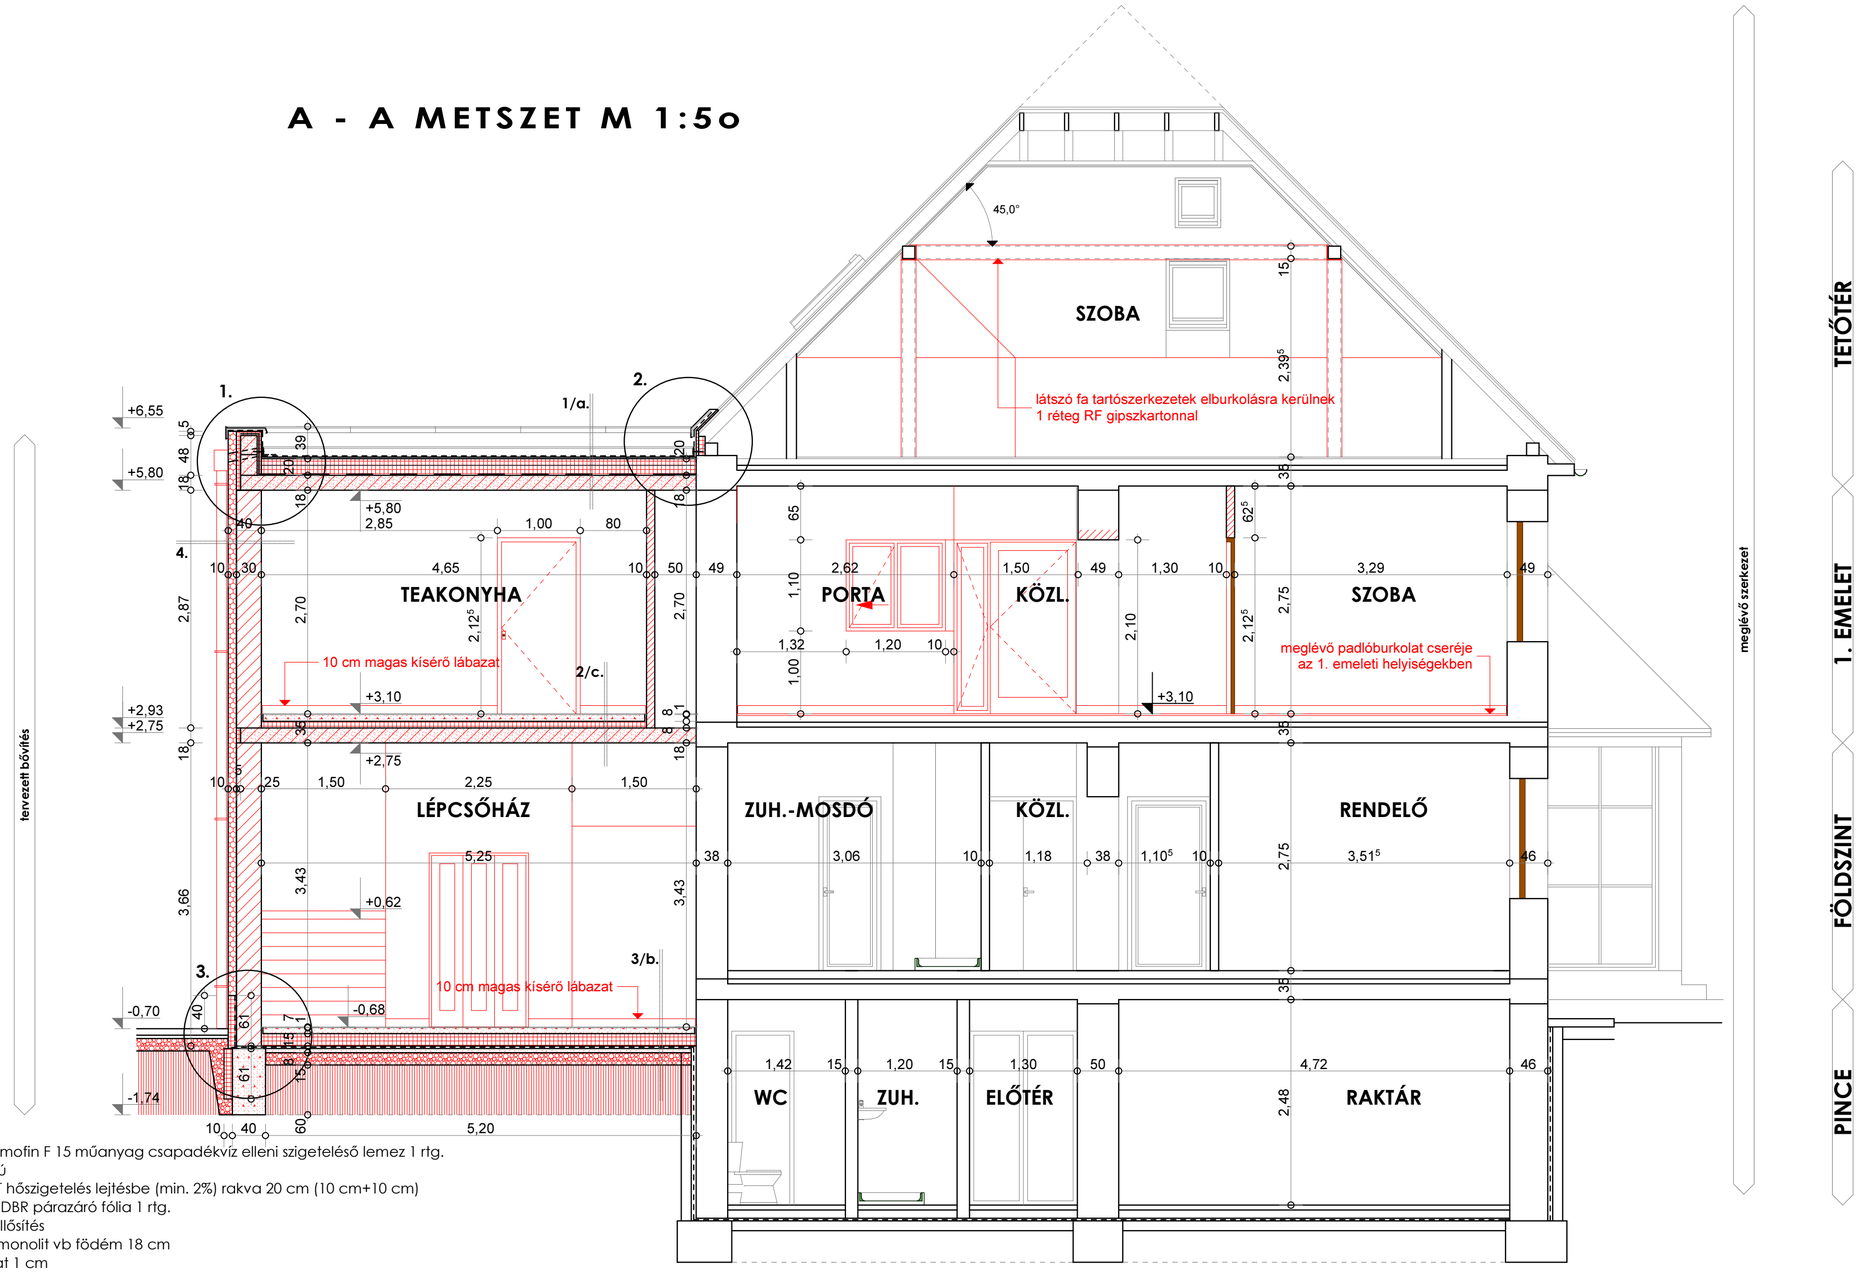

1/a. Bauder Thermofin F 15 műanyag csapadékvíz elleni szigetelő lemez 1 rtg. filckasírozású
Bauder PIR T hőszigetelés lejtésbe (min. 2%) rakva 20 cm (10 cm+10 cm)
Bauder TEC DBR párazáró fólia 1 rtg.
Burkolit V kellősítés
Méretezett monolit vb födém 18 cm
Belső vakolat 1 cm
Diszperziós festés

1/b. Eternit sarkított rombusz 40x40 cm-es műpala fedés vörös színben
Lécezés 30/50 mm
Ellenlécezés 50/50 mm
Tetőfólia (páraátereszt ő - vízzáró - szélzáró) 1 rtg.
Szarufa 10/15 cm közte Rockwool Deltarock szálas hőszigetelés 15 cm
Lécváz közte Rockwool Multirock szálas hőszigetelés 5 cm
Légzáró/páratechnikai fólia 1 rtg.
Rigips RF gipszkarton burkolat 12,5 mm

1/c. Eternit sarkított rombusz 40x40 cm-es műpala fedés vörös színben
Lécezés 30/50 mm
Ellenlécezés 50/50 mm
Tetőfólia (páraátereszt ő - vízzáró - szélzáró) 1 rtg.
Szarufa 10/15 cm

1/d. Méretezett vb . lemez 18 cm
Belső vakolat
Diszperziós festés

2/a. PVC burkolat 1 cm
Ragasztás
Aljzatkiegyenlítés
Aljzatbeton 7 cm
PE fólia 1 rtg.
Lépésálló hőszigetelés 7 cm
Meglévő E gerendás födém felbetonnal 25 cm
Meglévő belső vakolat

2/b. PVC burkolat 1 cm
Ragasztás
Aljzatkiegyenlítés
Aljzatbeton 8 cm
PE fólia 1 rtg.
Lépésálló hőszigetelés 8 cm
Méretezett monolit vb födém 18 cm
EPS homlokzati hőszigetelő rendszer 15 cm

2/c. PVC burkolat 1 cm
Ragasztás
Aljzatkiegyenlítés
Aljzatbeton 8 cm
PE fólia 1 rtg.
Lépésálló hőszigetelés 8 cm
Méretezett monolit vb födém 18 cm
Belső vakolat 1 cm
Diszperziós festés

3/a. PVC burkolat 1 cm
Aljzatkiegyenlítés
Aljzatbeton
PE fólia 1 rtg.
Lépésálló hőszigetelés
Talajnedv. elleni vastagbit. lemez vízszigetelés
Vasalt aljzatbeton
Kavicságyazat
Termett talaj

3/b. PVC burkolat 1 cm
Aljzatkiegyenlítés
Aljzatbeton 7 cm
PE fólia 1 rtg.
Lépésálló hőszigetelés 15 cm
Talajnedv. elleni vastagbit. lemez vízszigetelés 1 rtg.
Vasalt aljzatbeton 8 cm
Kavicságyazat 15 cm
Termett talaj

4. Diszperziós festés
Baumit belső vakolat 1,5 cm
Porotherm 30 Klíma Profi falazóblokk 30 cm
Baumit külső alapvakolat 2 cm
Baumit EPS homlokzati hőszigetelő rendszer 10 cm

5. Belső vakolat 1,5 cm
Porotherm 38 N+F falazóblokk
Külső hőszigetelő vakolat 2 cm

Jelmagyarázat:

- Bontás
- Meglévő szerkezet
- Tervezett nyílás befalazás teljes falvastag téglából kétoldali vakolattal
- Porotherm 30 Klíma Profi falazóblokk kétoldali alapvakolattal
- Porotherm 10 N+F válaszfaltégla
- Méretezett monolit vb. szerkezet
- Homlokzati EPS hőszigetelés 10 cm
- D&D szerelt válaszfal rendszer

Áttekintő rajz:

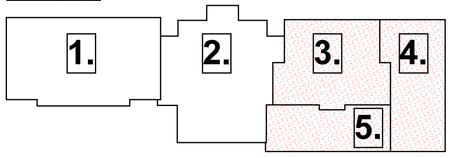

TERVEZŐ
PPK TERVEZŐ KFT.
8200 Veszprém Ady Endre utca 75/b.
Kam. reg.:

ÉPÍTTETŐ
Magyar Máltai Szeretetszolgálat Egyesület
2890 Tata Vasút utca 64.
Képviselők:
Bondor Lajos régióvezető,
Pataki Gergely reg. ügyvez.

TERVEZÉS HELYE
8200 Veszprém
Jutasi út 24-26.
Hrsz.: 2130/2

MUNKA MEGNEVEZÉSE
Éjjeli menedék átalakításának korszerűsítésének
építész kiviteli terve

TERVEZŐ

építészet
Bogdán László
É 19-0409
okl. építész

Petrovai Krisztina
É 01-0312
okl. építész

Kovács Lili
építészmunkatárs

statika
Bakos László
T-T 19-0030
okl. építészmérnök

tűzvédelem
Patányi Péter
TUÉ 19-0815
tűzvédelmi tervező

elektromos
Márton Tamás
V 19-01039
villamosmérnök

gépészet
Molnár Balázs
G 19-01105, 19-5300
gépészmérnök

TERV FAJTA
kiviteli terv

TERVLAP MEGNEVEZÉSE
A - A metszet

LÉPTÉK
M1:5o

DÁTUM
2018. november 18.

TERVLAP SZÁMA
K - 5

Ez a terv a PPK Tervező Kft. szellemi terméke, melynek védelmét jogszabály biztosítja.