



HELYSZÍNRAJZ M=1:500

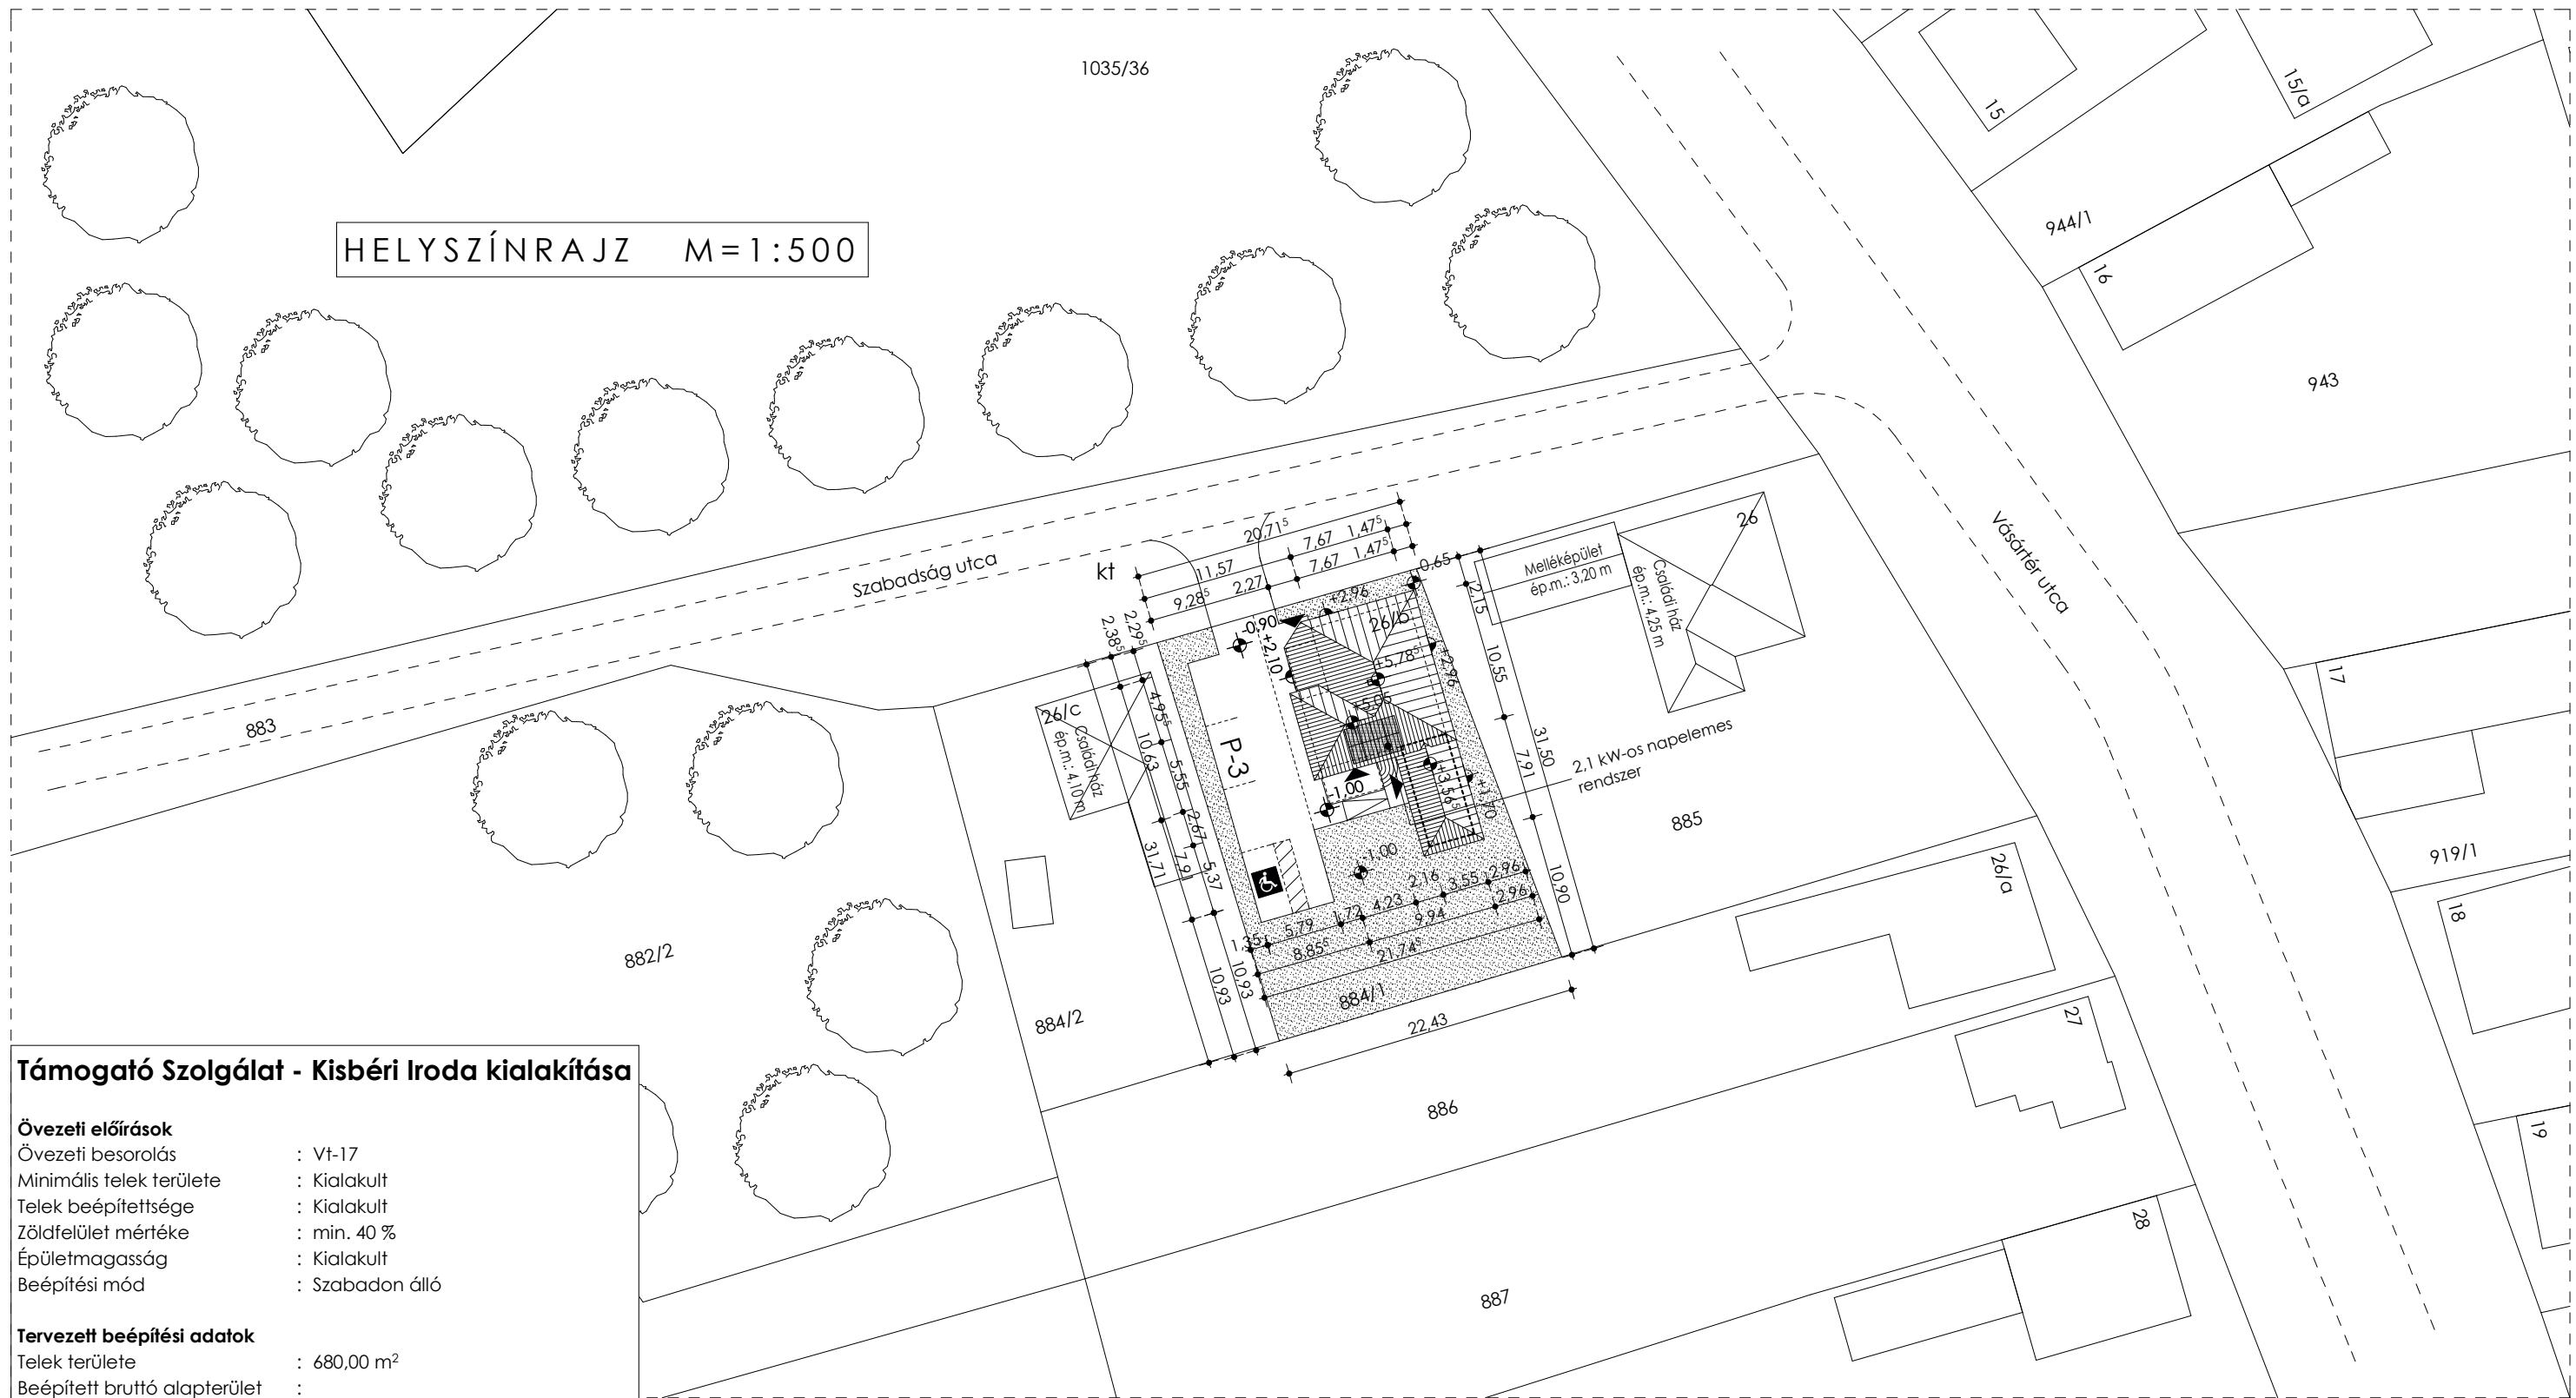

Támogató Szolgálat - Kisbéri Iroda kialakítása

Övezeti előírások	
Övezeti besorolás	: Vt-17
Minimális telek területe	: Kialakult
Telek beépítettsége	: Kialakult
Zöldfelület mértéke	: min. 40 %
Épületmagasság	: Kialakult
Beépítési mód	: Szabadon álló

Tervezett beépítési adatok	
Telek területe	: 680,00 m ²
Beépített bruttó alapterület	:
- Meglévő épület	: 102,62 m ²
- Tervezett iroda-bővítés	: 28,08 m ²
Összesen	: 130,70 m ²
Beépített hasznos alapterület	:
- Meglévő épület	: 82,15 m ²
- Tervezett iroda-bővítés	: 21,00 m ²
Összesen	: 103,15 m ²
Telek beépítettsége	: 19,22 %
Beépített térburkolat	: 181,11 m ²
Zöldfelület mérete	: 522,41 m ²
Zöldfelület mértéke	: 76,83 %
Számított épületmagasság	: 3,63 m
Kitűzési alappont	:
- meglévő fsz. pv.	: ±0,00 m

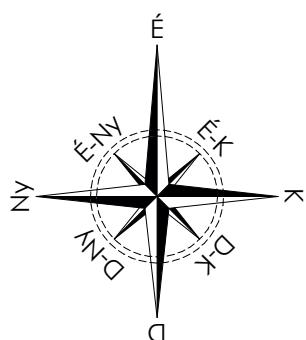

H - 1

Átrium Márka Mérnökiroda Kft. 2870 Kisbér Kossuth Lajos utca 63.	Rajz tárgya	: Támogató Szolgálat - Kisbéri Iroda kialakítása	2016.03.30.
	CAD munkatárs: Szkrihár József	Rajz megnevezése:	Felmérési helyszínrajz
Tel., fax: +36-34/353-201 Mobil: +36-30/921-03-73 e-mail: atrium@atriummarkabt.t-online.hu web: www.atriummarkabt.t-online.hu	Építető	: Magyar Máltai Szeretetszolgálat Egyesület 1125 Budapest, Szarvas Gábor út 58-60.	Terv típusa: Engedélyezési terv
Ez a terv az Átrium Márka Bt. szellemi tulajdonát képezi.	Építés helye	: 2870 Kisbér, Vásártér utca 26. B.	M=1:500
Tervszám: 2015/78	Tervező	: Varga Mihály Mogyorósi László	Felelős tervező Munkatárs É 11-0126
			Hrsz: 884/1