



ALAPRAJZ M=1:100

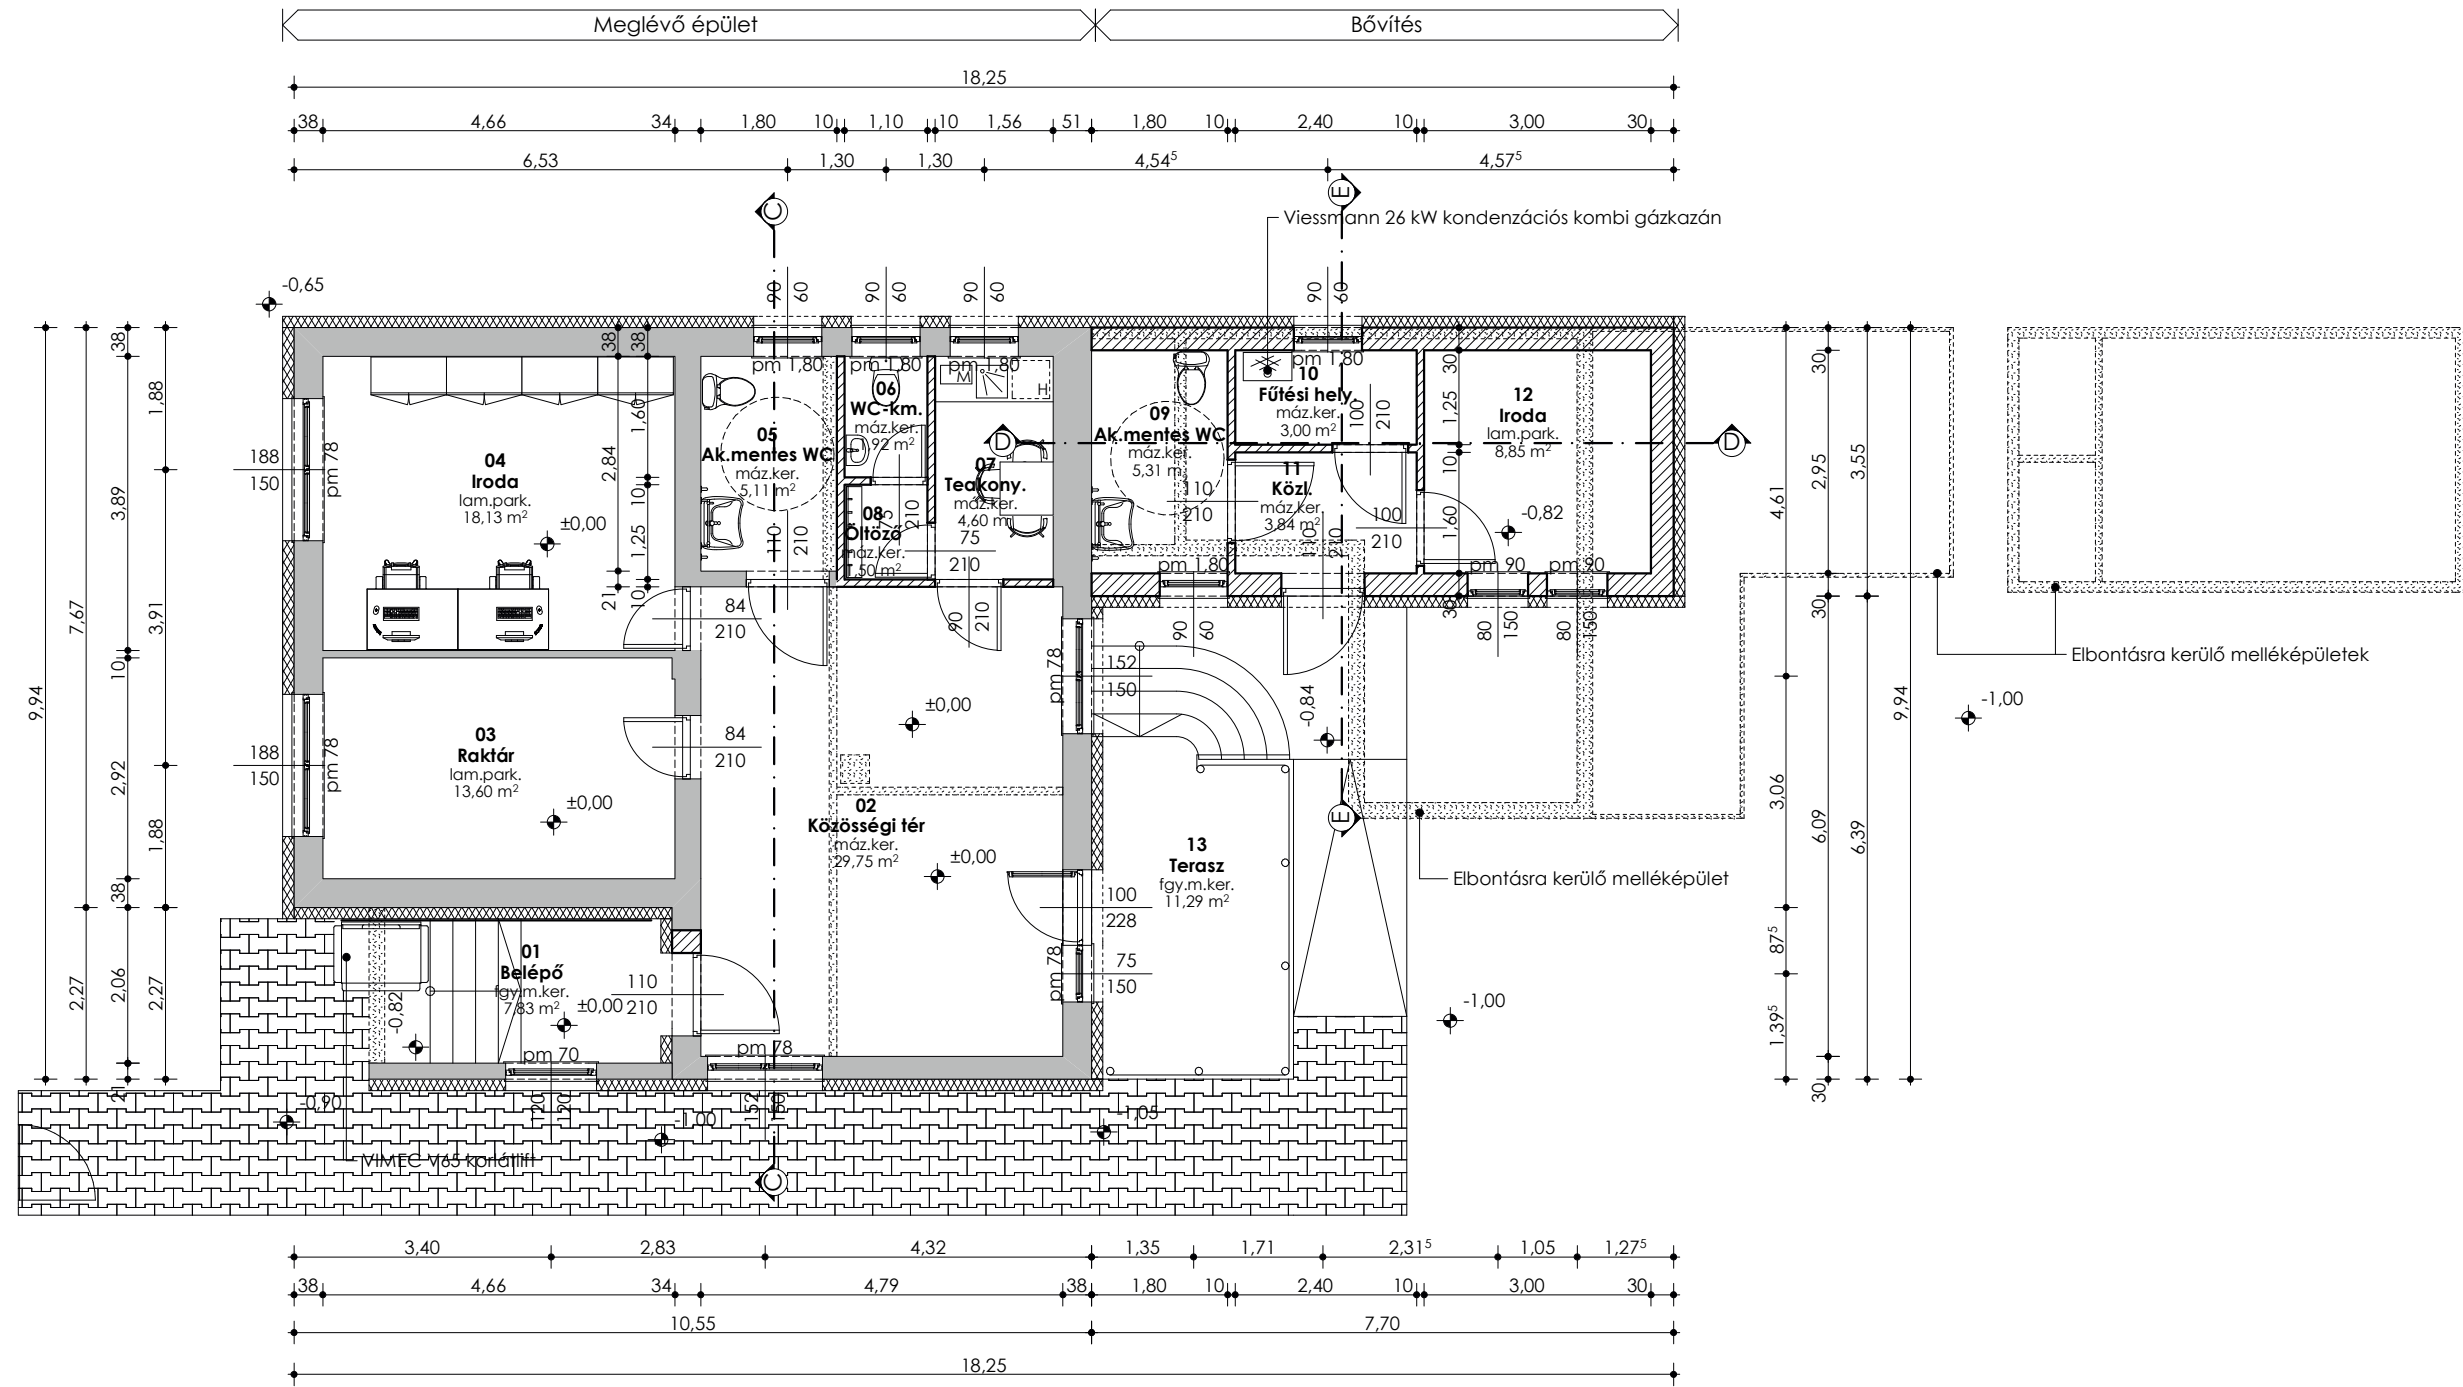

E - 1

**Anyagjelölések:**

	Meglévő szerkezetek		Elbontandó szerk.
	Szerkezeti beton		N+F téglafalazat
	Vasbeton		Földvisszatöltés
	Kavics ágyazat		Szálas hőszigetelés
			EPS hőszigetelés
			XPS hőszigetelés
			Termett talaj

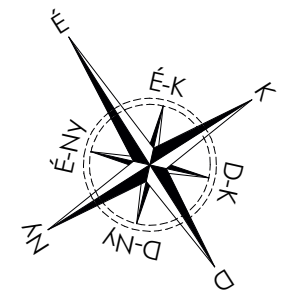

Átrium Márka Mérnökiroda Kft. 2870 Kisbér Kossuth Lajos utca 63. CAD munkatárs: Skrihár József Tel., fax: +36-34/353-201 Mobil: +36-30/921-03-73 e-mail: atrium@atriummarkabt.t-online.hu web: www.atriummarkabt.t-online.hu Ez a terv az Átrium Márka Mérnökiroda Kft. szellemi tulajdonát képezi. Tervszám: 16/78	Rajz tárgya : Támogató Szolgálat - Kisbéri Iroda kialakítása Rajz megnevezése: Alaprajz	2016.03.30. M=1:100
	Építető : Magyar Máltai Szeretetszolgálat Egyesület 1125 Budapest, Szarvas Gábor út 58-60.	Terv típusa: Engedélyezési terv
Építés helye : 2870 Kisbér, Vásártér utca 26. B.	Tervező : Varga Mihály Felelős tervező Mogyorósi László Munkatárs	Hrsz: 884/1
	É 11-0126	