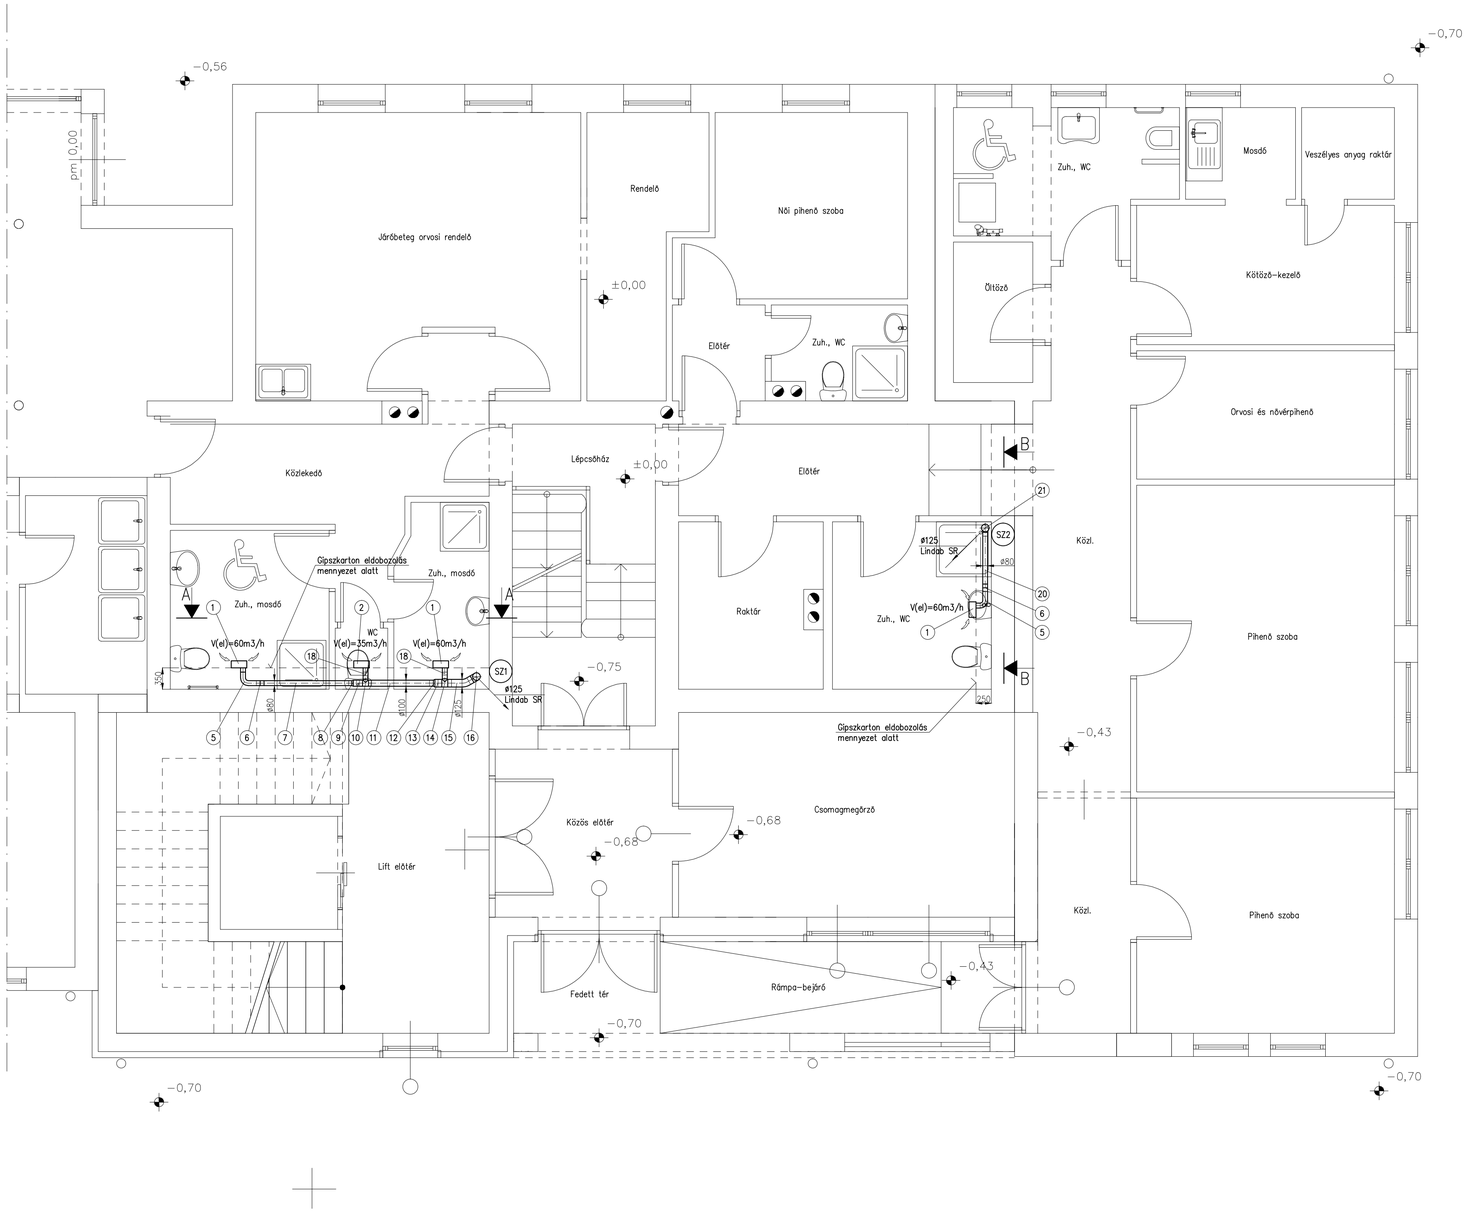

FÖLDSZINTI ALAPRAJZ RÉSZLET M 1:5o

E.Ü. CENTRUM

Ssz.	Megnevezés	Méret (mm)	Egyéb adat	Mennyiség
1	ELS-V 60 típ. radiális ventilátor, ELS-GAP falon kívüli házban	60m3/h	230V;50Hz;18W	3db
2	ELS-V 60/35 típ. radiális ventilátor, ELS-GAP falon kívüli házban	35m3/h	230V;50Hz;18/9W	2db
3	ELS-V 100 típ. radiális ventilátor, ELS-GAP falon kívüli házban	100m3/h	230V;50Hz;29W	1db
4	ELS-V 100 típ. radiális ventilátor, ELS-GU falsík alatti házban	100m3/h	230V;50Hz;29W	3db
5	Lindab SRF1C 80 hajlékony légcsatorna, szigeteletlen	ø80 L=600	–	5db
6	Lindab SMFU 80 150	ø80 L=150	–	5db
7	Lindab SR 80 kör légcsatorna	ø80 L=1500	–	1db
8	Lindab RCU 100 80 kör km. szűkítő	ø100/80	–	3db
9	Lindab SR 100 kör légcsatorna	ø100	–	2db
10	Lindab TCPU 100 80 T-idom	L=97	–	2db
11	Lindab SR 100 kör légcsatorna	ø100 L=1061	–	1db
12	Lindab RCU 125 100 kör km. szűkítő	ø125/100	–	1db
13	Lindab SR 125 kör légcsatorna	ø125 L=112	–	1db
14	Lindab TCPU 125 80 T-idom	L=97	–	1db
15	Lindab SRF1C 125 hajlékony légcsatorna, szigeteletlen	ø125 L=500	–	1db
16	Lindab TCPU 125 egál T-idom	L=165	–	1db
17	Lindab EPF 125 véglezáró sapka	ø125	–	2db
18	Lindab SRF1C 80 hajlékony légcsatorna, szigeteletlen	ø80 L=200	–	4db
19	–	–	–	–
20	Lindab SR 80 kör légcsatorna	ø80 L=908	–	1db
21	Lindab TCPU 125 80 T-idom	L=97	–	1db
22	Lindab SR 80 kör légcsatorna	ø80 L=1000	–	1db
23	Lindab BKU 80 90 könyökidom	ø80 90°	–	1db
24	Lindab SR 80 kör légcsatorna	ø80 L=3000	–	1db
25	Lindab MF 80 kör idomkapcsoló	ø80 L=97	–	1db
26	Lindab SR 80 kör légcsatorna	ø80 L=467	–	1db
27	Lindab SR 100 kör légcsatorna	ø100 L=760	–	1db
28	Lindab BKU 100 90 könyökidom	ø100 90°	–	1db
29	Lindab SR 100 kör légcsatorna	ø100 L=2142	–	1db
30	Lindab TCPU 125 100 T-idom	L=130	–	1db
31	Helios LTGW ajtórács	300x100	–	8db
32	Lindab SR 80 kör légcsatorna	ø80 L=1900	–	1db
33	Lindab RCU 125 80 kör km. szűkítő	ø125/80	–	1db
34	Lindab SR 125 kör légcsatorna	ø125 L=124	–	1db
35	Lindab TCPU 125 80 T-idom	L=97	–	1db
36	Lindab SR 125 kör légcsatorna, hőszigetelve s=20mm	ø125 L=1500	–	1db
37	Helios VK 125 falí kiszellőző	ø125 160x160	–	1db
38	Lindab SR 80 kör légcsatorna, hőszigetelve s=20mm	ø80 L=679	–	1db
39	Lindab SR 100 kör légcsatorna, hőszigetelve s=20mm	ø100 L=504	–	1db
40	Helios VK 100 falí kiszellőző	ø100 140x140	–	1db
41	Lindab SR 125 kör légcsatorna, hőszigetelve s=20mm	ø125 L=3000	–	2db
42	Lindab NPU 125 kör idomkapcsoló	ø125	–	1db
43	Lindab SR 125 kör légcsatorna, hőszigetelve s=20mm	ø125 L=726	–	1db
44	Lindab BU 125 45 ívidom	ø125 45°	–	1db
45	Lindab FIBLD 125 kör szigetelt hajlékony légcsatorna	ø125	–	2db
46	Helios DDF 125 tetőátvezetés és kiszellőző	ø125	–	2db
47	Lindab SR 125 kör légcsatorna	ø125 L=2986	–	1db

Áttekintő rajz:

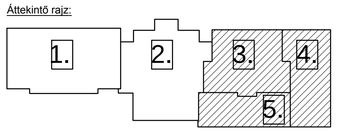

Megrendelő:
PPK TERVEZŐ Kft
Veszprém
Ady Endre u. 75/B.

Terv tárgya:
Éjjeli Menedék átalakítása, korszerűsítése
Veszprém, Jutasi út 24-26.
Hrsz.: 2130/2.
Szellőzés

Rajz megnevezése:
Földszinti alaprajz

Tervező:
Molnár Balázs
okl. gépészmérnök
G 19-01105

Méretarány:	Rajzszám:
M 1:50	GSZ-01
Dátum: 2018. 07. hó	Tervfajta: KIVITELI

KREATERV ÉPÜLETGÉPÉSZET Kft
H-8200 Veszprém, Sáfrány u. 5/C.
E-mail: molnar.balazs22@chello.hu