JELIGE: 505605

Koncepció:
Az installáció egy közösségi használatra tervezett pad és asztal együttese, amely egyszerre szolgál találkozási pontként és pihenőhelyként. A köztéri bútor letisztult formavilága illeszkedik a városi és természeti környezetbe egyaránt.

Formaképzés során a szervezet logója volt a kiindulási pont, mely ikonikus része a szervezet önképének. Ezen formát felhasználva alakítottuk ki a találkozási pontként és pihenőtérként funkcionáló együttest.

A tömegformálás célja egy egységes, monolitikus megjelenés kialakítása, amely tartós és vandalizmusnak ellenálló köztéri elemként működik.

Anyaghasználat:
Az installáció elsődleges anyaga előregyártott, szálerősített látszóbeton (GFRC/GRC), melyet köztéri bútorok gyártásánál alkalmaznak. A beton nagyszilárdságú, fagyálló és alacsony vízfelvételű, így hosszútávon ellenáll az időjárási hatásoknak és az intenzív használatnak. A felület finoman csiszolt, ezáltal kellemes tapintású és könnyen tisztítható.

Telepítés, rögzítés:
A Kodály-központ és a Zsolnay-negyed közötti Balokány ligetben, a Régi Balokány fürdőhöz vezető, benőtt aszfaltút helye alkalmas az emlékmű elhelyezésére. Az útra helyezés által a természetbe való beavatkozás mértéke nagyon minimális.
Az installáció előregyártott elemekből készül, melyek rögzítése a stabilitás érdekében talajcsavarokkal javasolt.

Karbantartási igények:
A strapabíró anyaghasználat miatt nincs túlzott karbantartási igény, az installációt időnként javasolt letisztítani.

Megvalósítás:
A betont formába öntik, majd száradás után helyszínre szállítják, itt szerelik össze.


Méretek, becsült súly:
Térfogat: ~0,75 m^3
Súly: 1650-1800 kg

Málta 35 Pécs

Magyar Máltai Szeretetszolgálat Egyesület
Pécsi Önkéntes Csoport jubileumi hallgatói ötletterv pályázata

JELIGE: 505605


Tömegformálás:

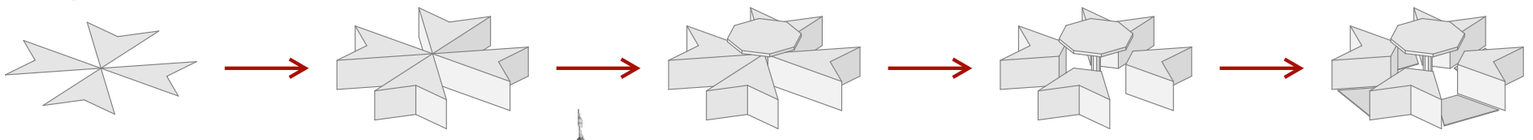


Telepítés:




Helyszínrajz m1:500

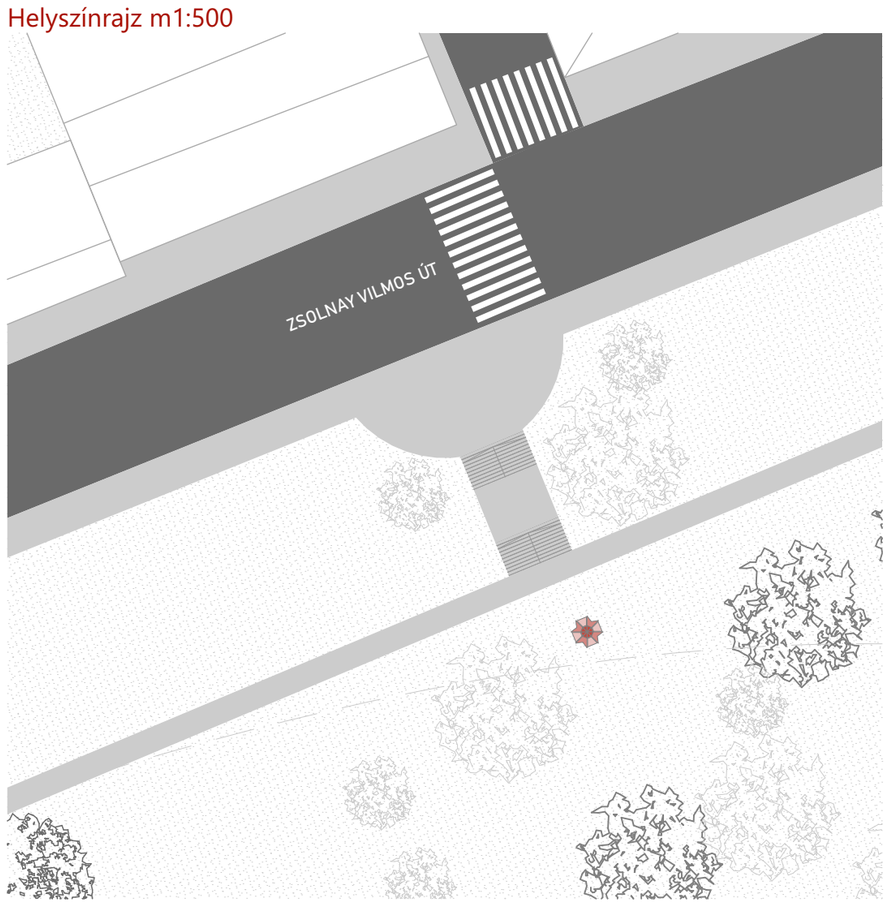



Alaprajz m1:50

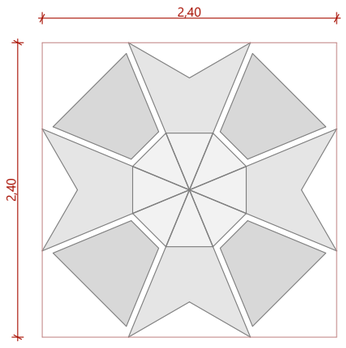

Elemek méretezése:

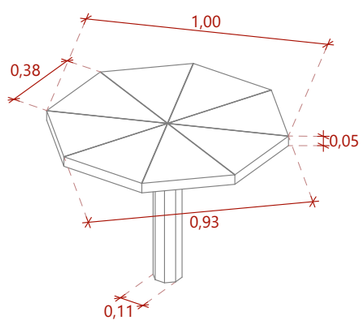


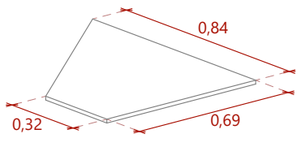

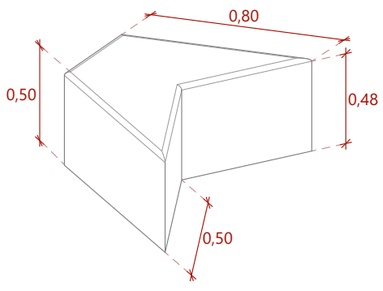




Metszet m1:50

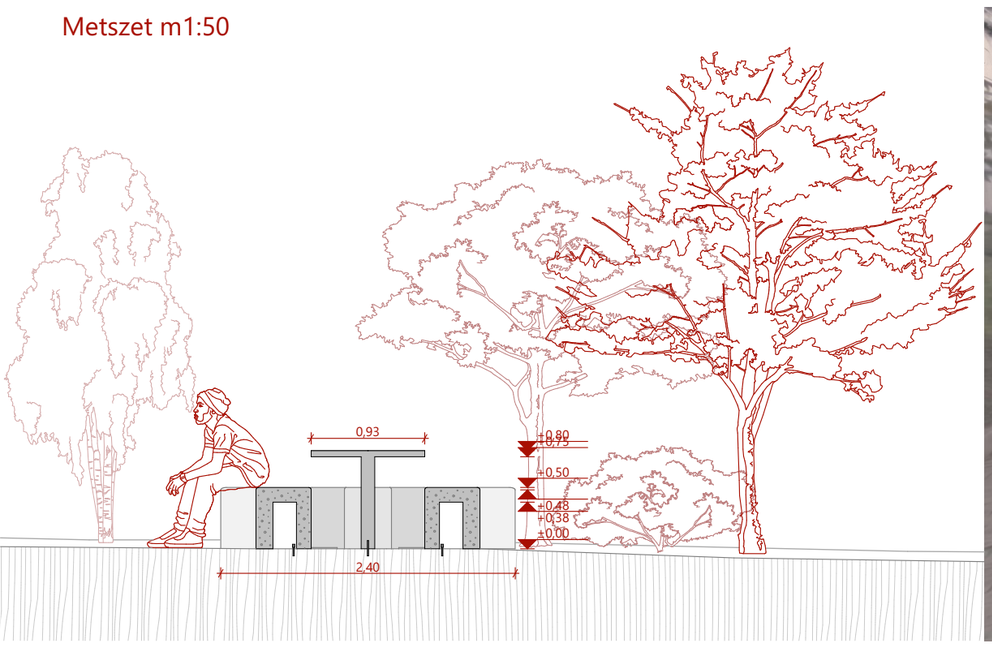





Metszet m1:50

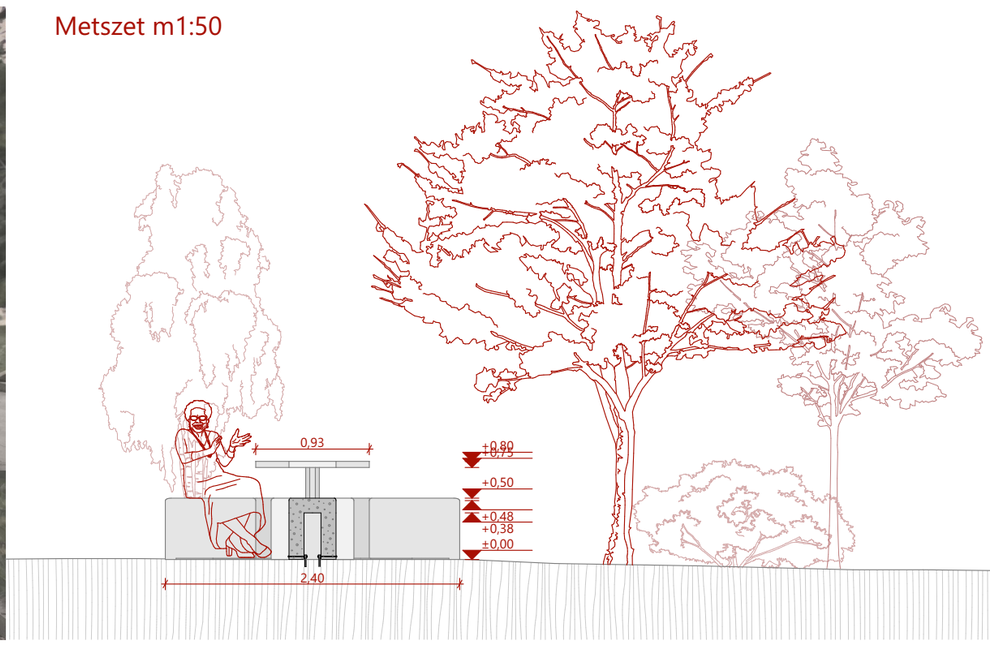

Homlokzat m1:50

