



DÉL-NYUGATI HOMLOKZAT M=1:100

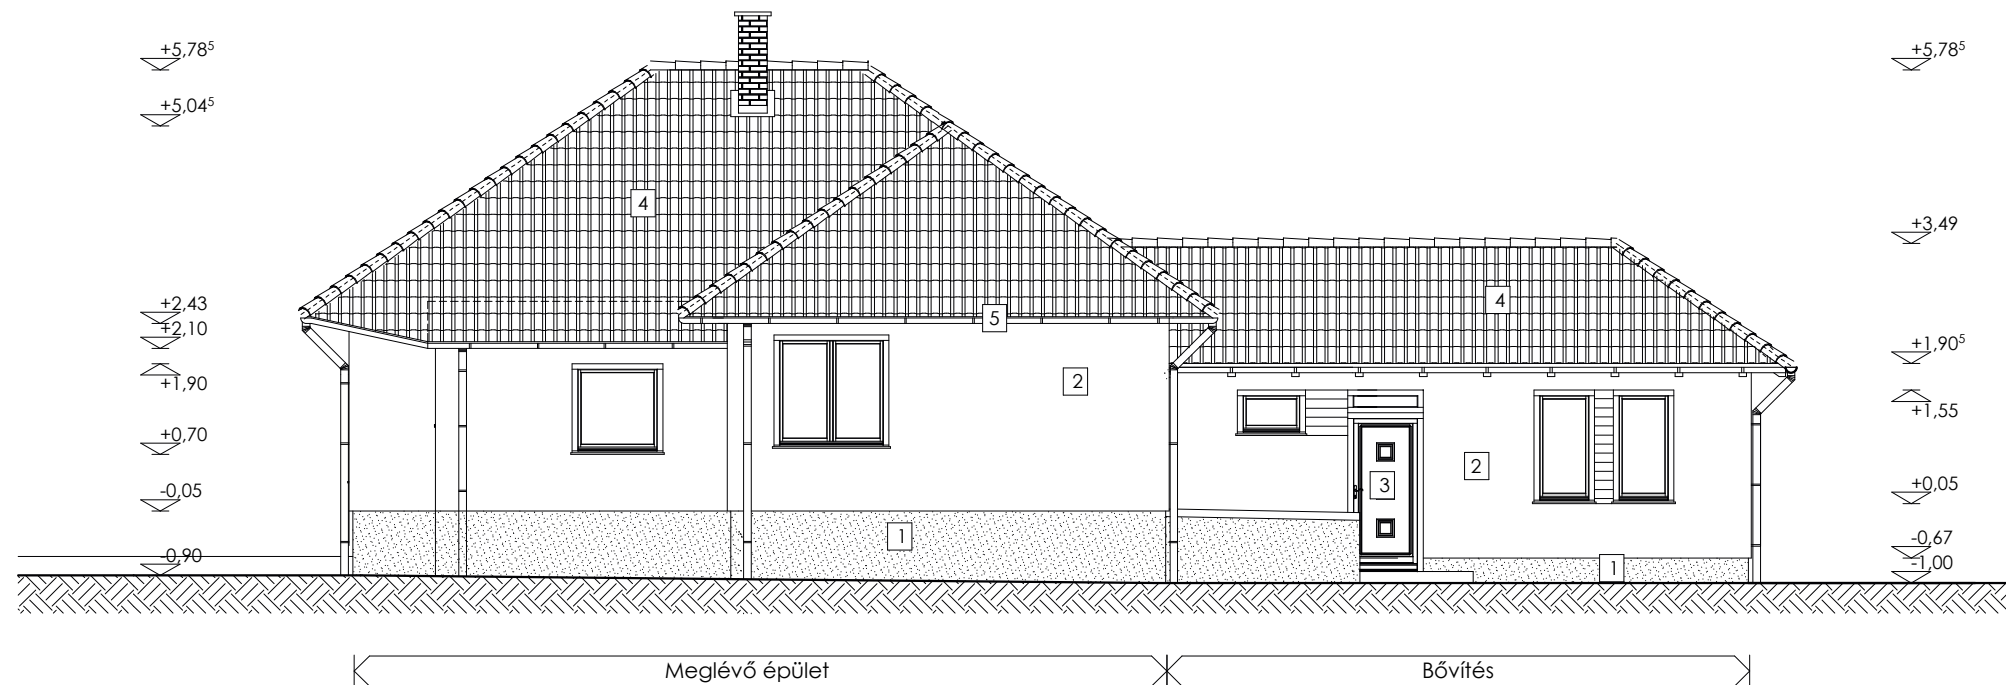

ÉSZAK-NYUGATI HOMLOKZAT M=1:100

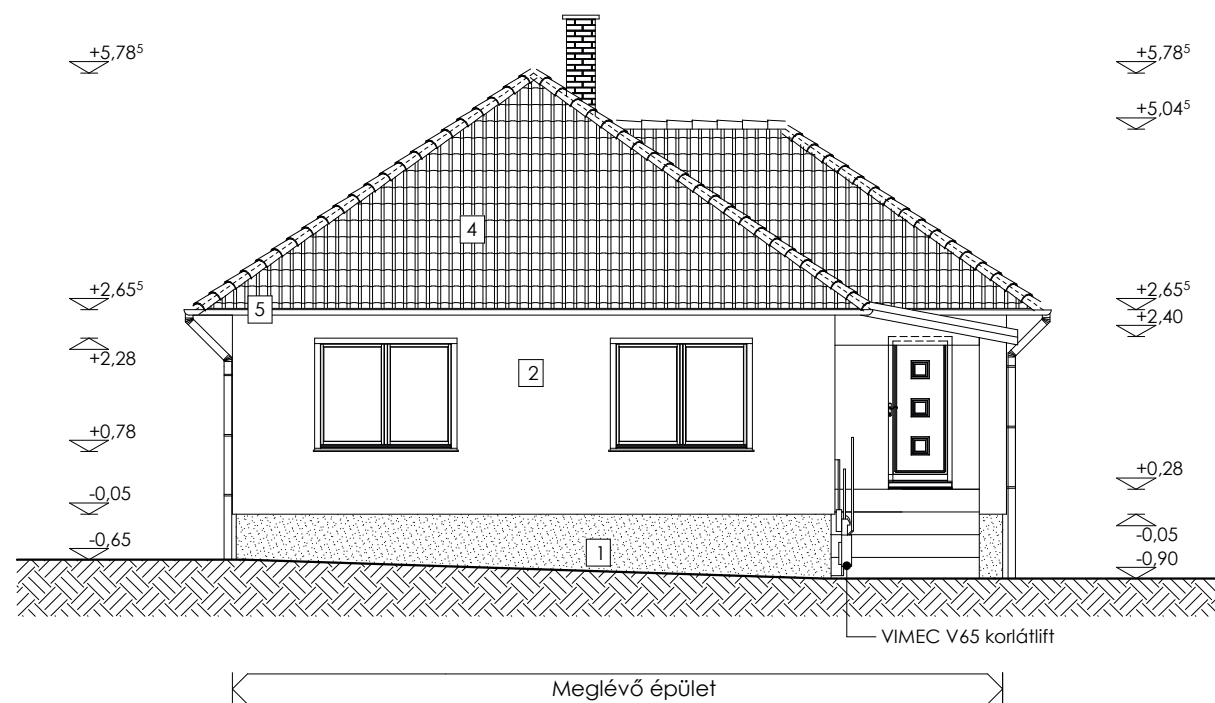

Felhasznált anyagok:

| | | | |
|---|------------------------------------|---|------------|
| 1 | Sakret lábazati vakolatrendszer | : | Téglavörös |
| 2 | Sakret homlokzati hőszig. rendszer | : | Drap |
| 3 | Rehau műanyag nyílászáró | : | Fehér |
| 4 | Lindab cserepeslemez fedés | : | Téglavörös |
| 5 | Trifa festett alumínium csatorna | : | Téglavörös |

E - 3

| | | |
|--|---|------------------------------------|
| <p>Átrium Márka Mérnökiroda Kft. 2870 Kisbér Kossuth Lajos utca 63.</p> | Rajz tárgya : Támogató Szolgálat - Kisbéri Iroda kialakítása | 2016.03.30. |
| | Rajz megnevezése: Homlokzatok | Terv típusa: Engedélyezési terv |
| <p>CAD munkatárs: Skrihar József</p> | Építető : Magyar Máltai Szeretetszolgálat Egyesület 1125 Budapest, Szarvas Gábor út 58-60. | |
| <p>Tel., fax: +36-34/353-201 Mobil: +36-30/921-03-73 e-mail: atrium@atriummarkabt.t-online.hu web: www.atriummarkabt.t-online.hu Ez a terv az Átrium Márka Mérnökiroda Kft. szellemi tulajdonát képezi. Tervszám: '16/78</p> | Építés helye : 2870 Kisbér, Vásártér utca 26. B. | Hrsz: 884/1 |
| | Tervező : Varga Mihály Felelős tervező Mogyorósi László Munkatárs | É 11-0126 |