


MEGJEGYZÉS:
 ±0,00 = EP. TERV SZERINT
 TALAJMŰK. SZAKV. NEM KÉSZÜLT. $\sigma_a = 2,00 \text{ kN/m}^2$ (FELVETT, SZAK-
 IRÓDALKI ADAT)
 TALAJVÍZ NINCS, DE RÉTEGVÍZ ELŐFORRULAT.
 RÉSZLETEK AZ RA-1...11 SZ. LAPON ÉS A MŰTÁCI LEÍRÁSBAN

Ez a terv az építészeti terv egyszerű másolatán készült, az építész engedélyével.


KETTEN
 Mérnöki -Műszaki
 Szaktanácsadó
 Betéti Társaság
 Veszprém, Vécsey u. 9.
 Telefon: +3688789801


Építető : **Magyar Máltai Szeretetszolgálat Egyesület,**
 Tata., Vasút u. 64.
 Építmény helye: **Veszprém, Jutasi u. 24-26., hrsz. 2130/2.**
 Építmény megnevezése: **átmeneti szálló, átalakítás, korszerűsítés**
 Terv megnevezése: **Alapozási terv.**
 Statikus: **Bakos László** okl. építészmérnök, -T 19-0030/2020
 8200 Veszprém, Vécsey K. u. 9. /I/3 T: (mobil) : +36209739534
 Építész tervező:
 Petrovai Krisztina.

Rajzszám:
S-1
 Tervfajta:
 k.t.
 Lépték: 1:75
 Verzió: 1.0.
 File: 4418 TKM
 Dátum:
 2018. június .

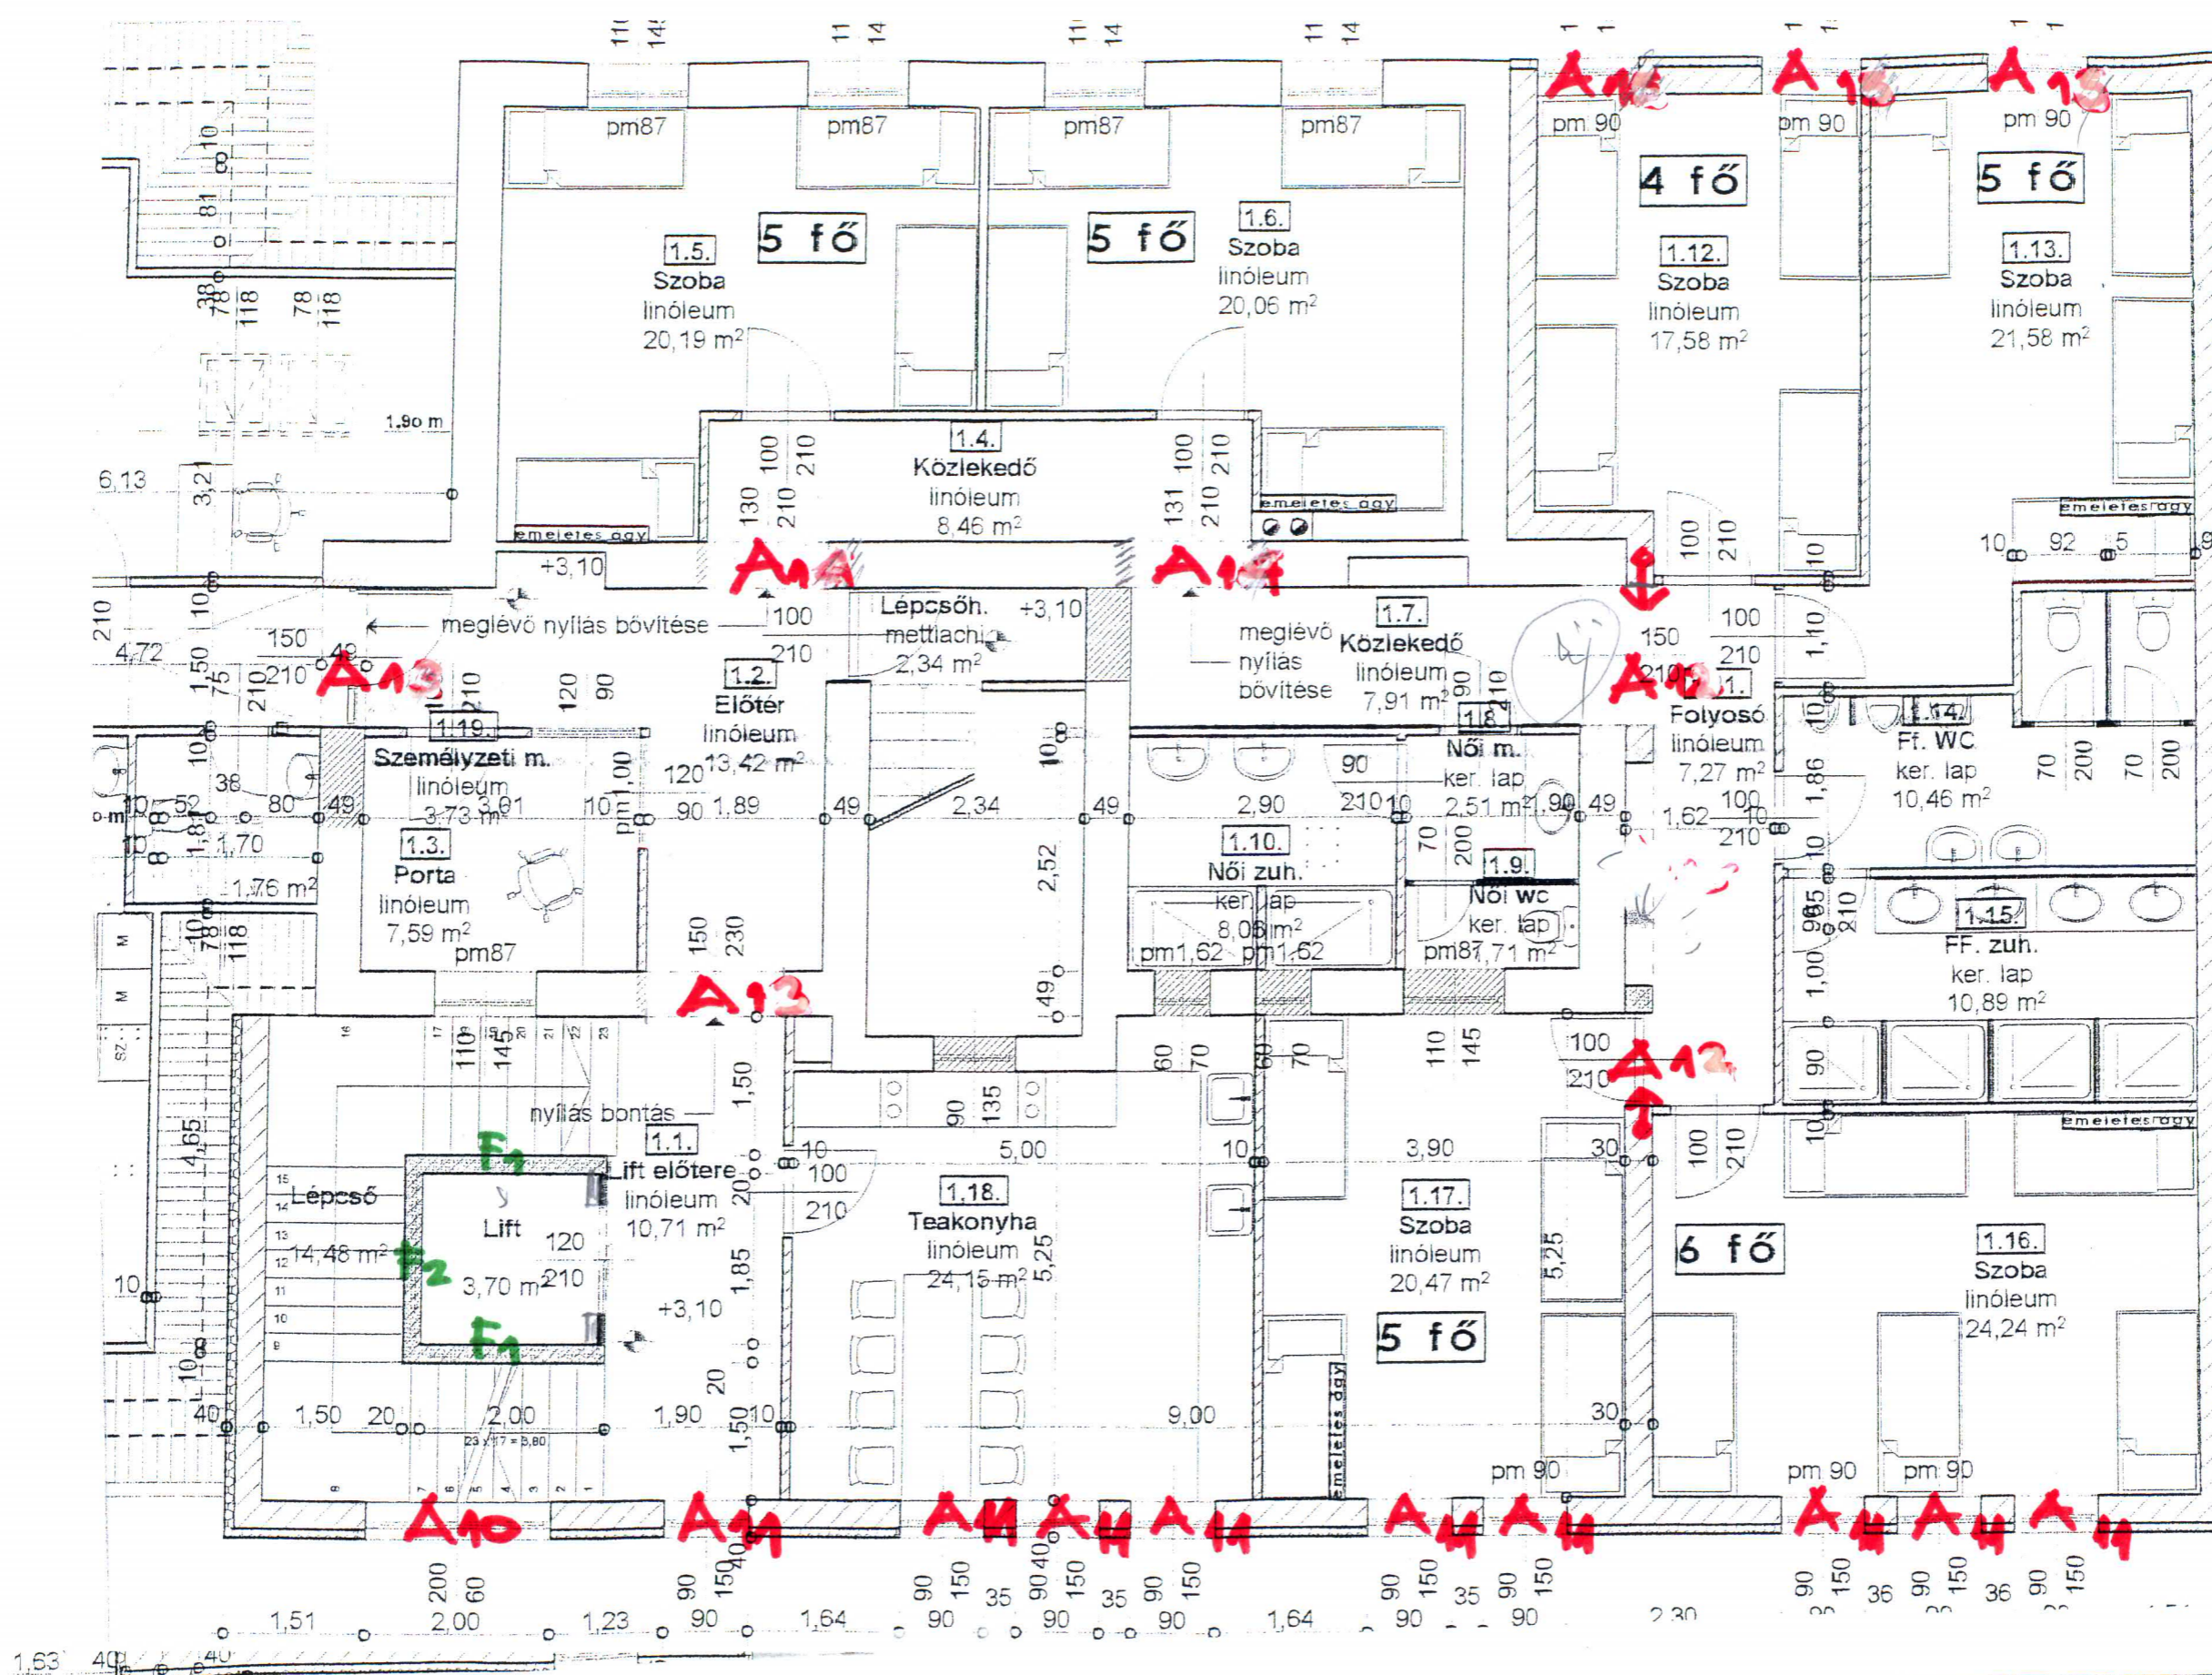


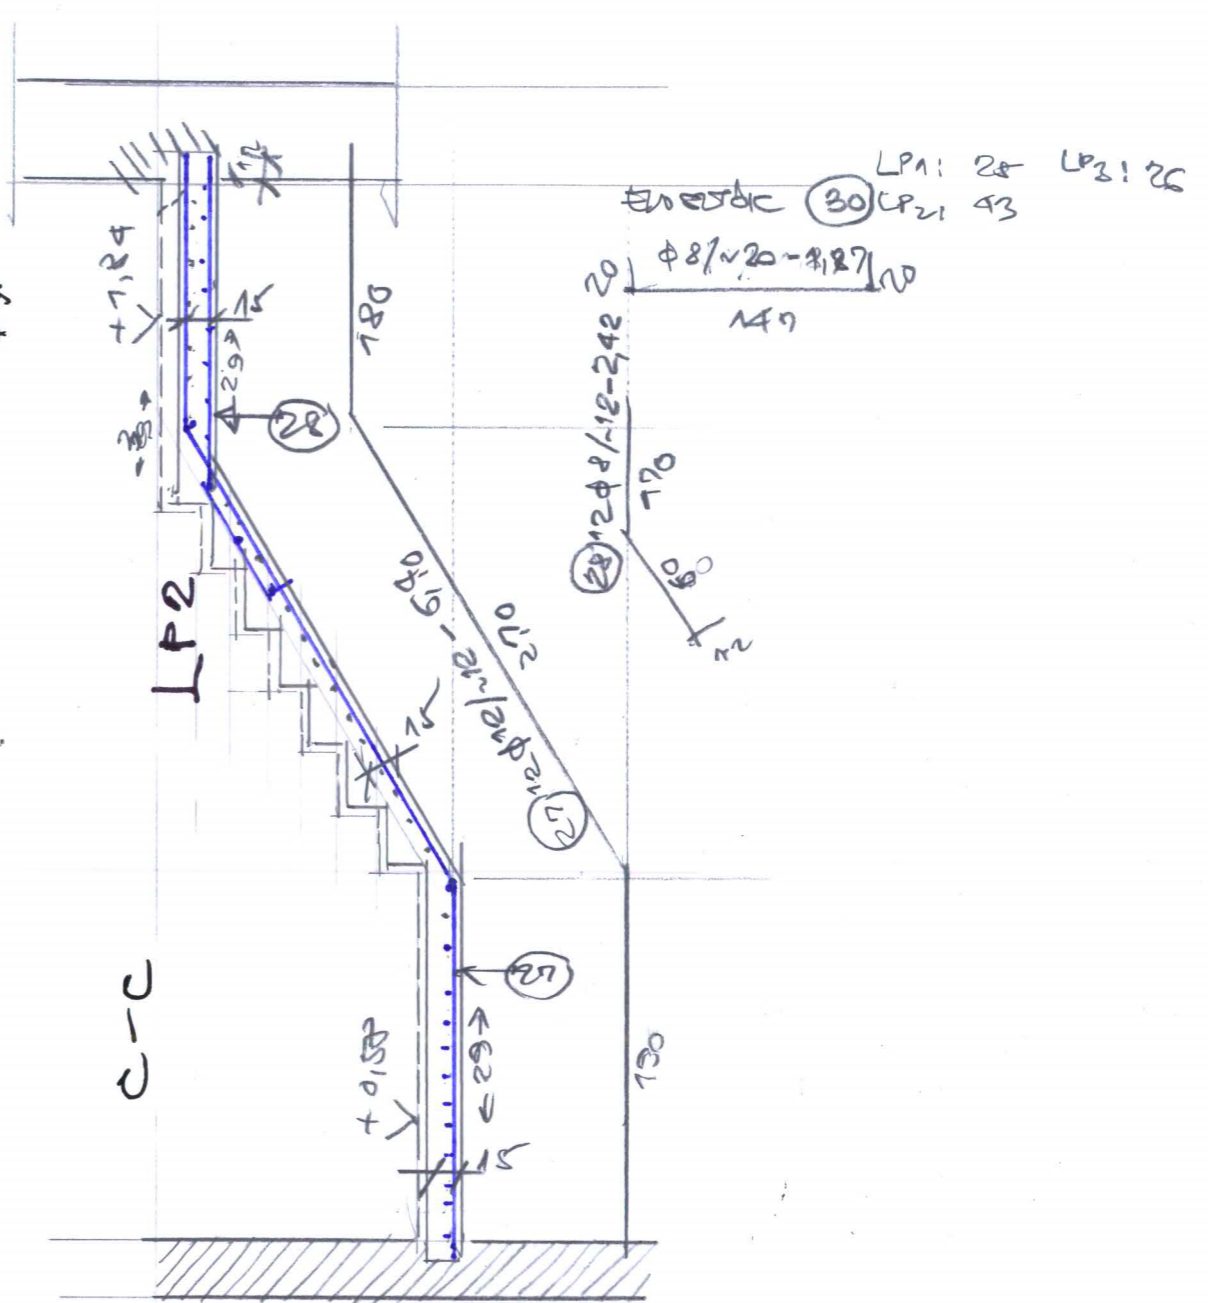
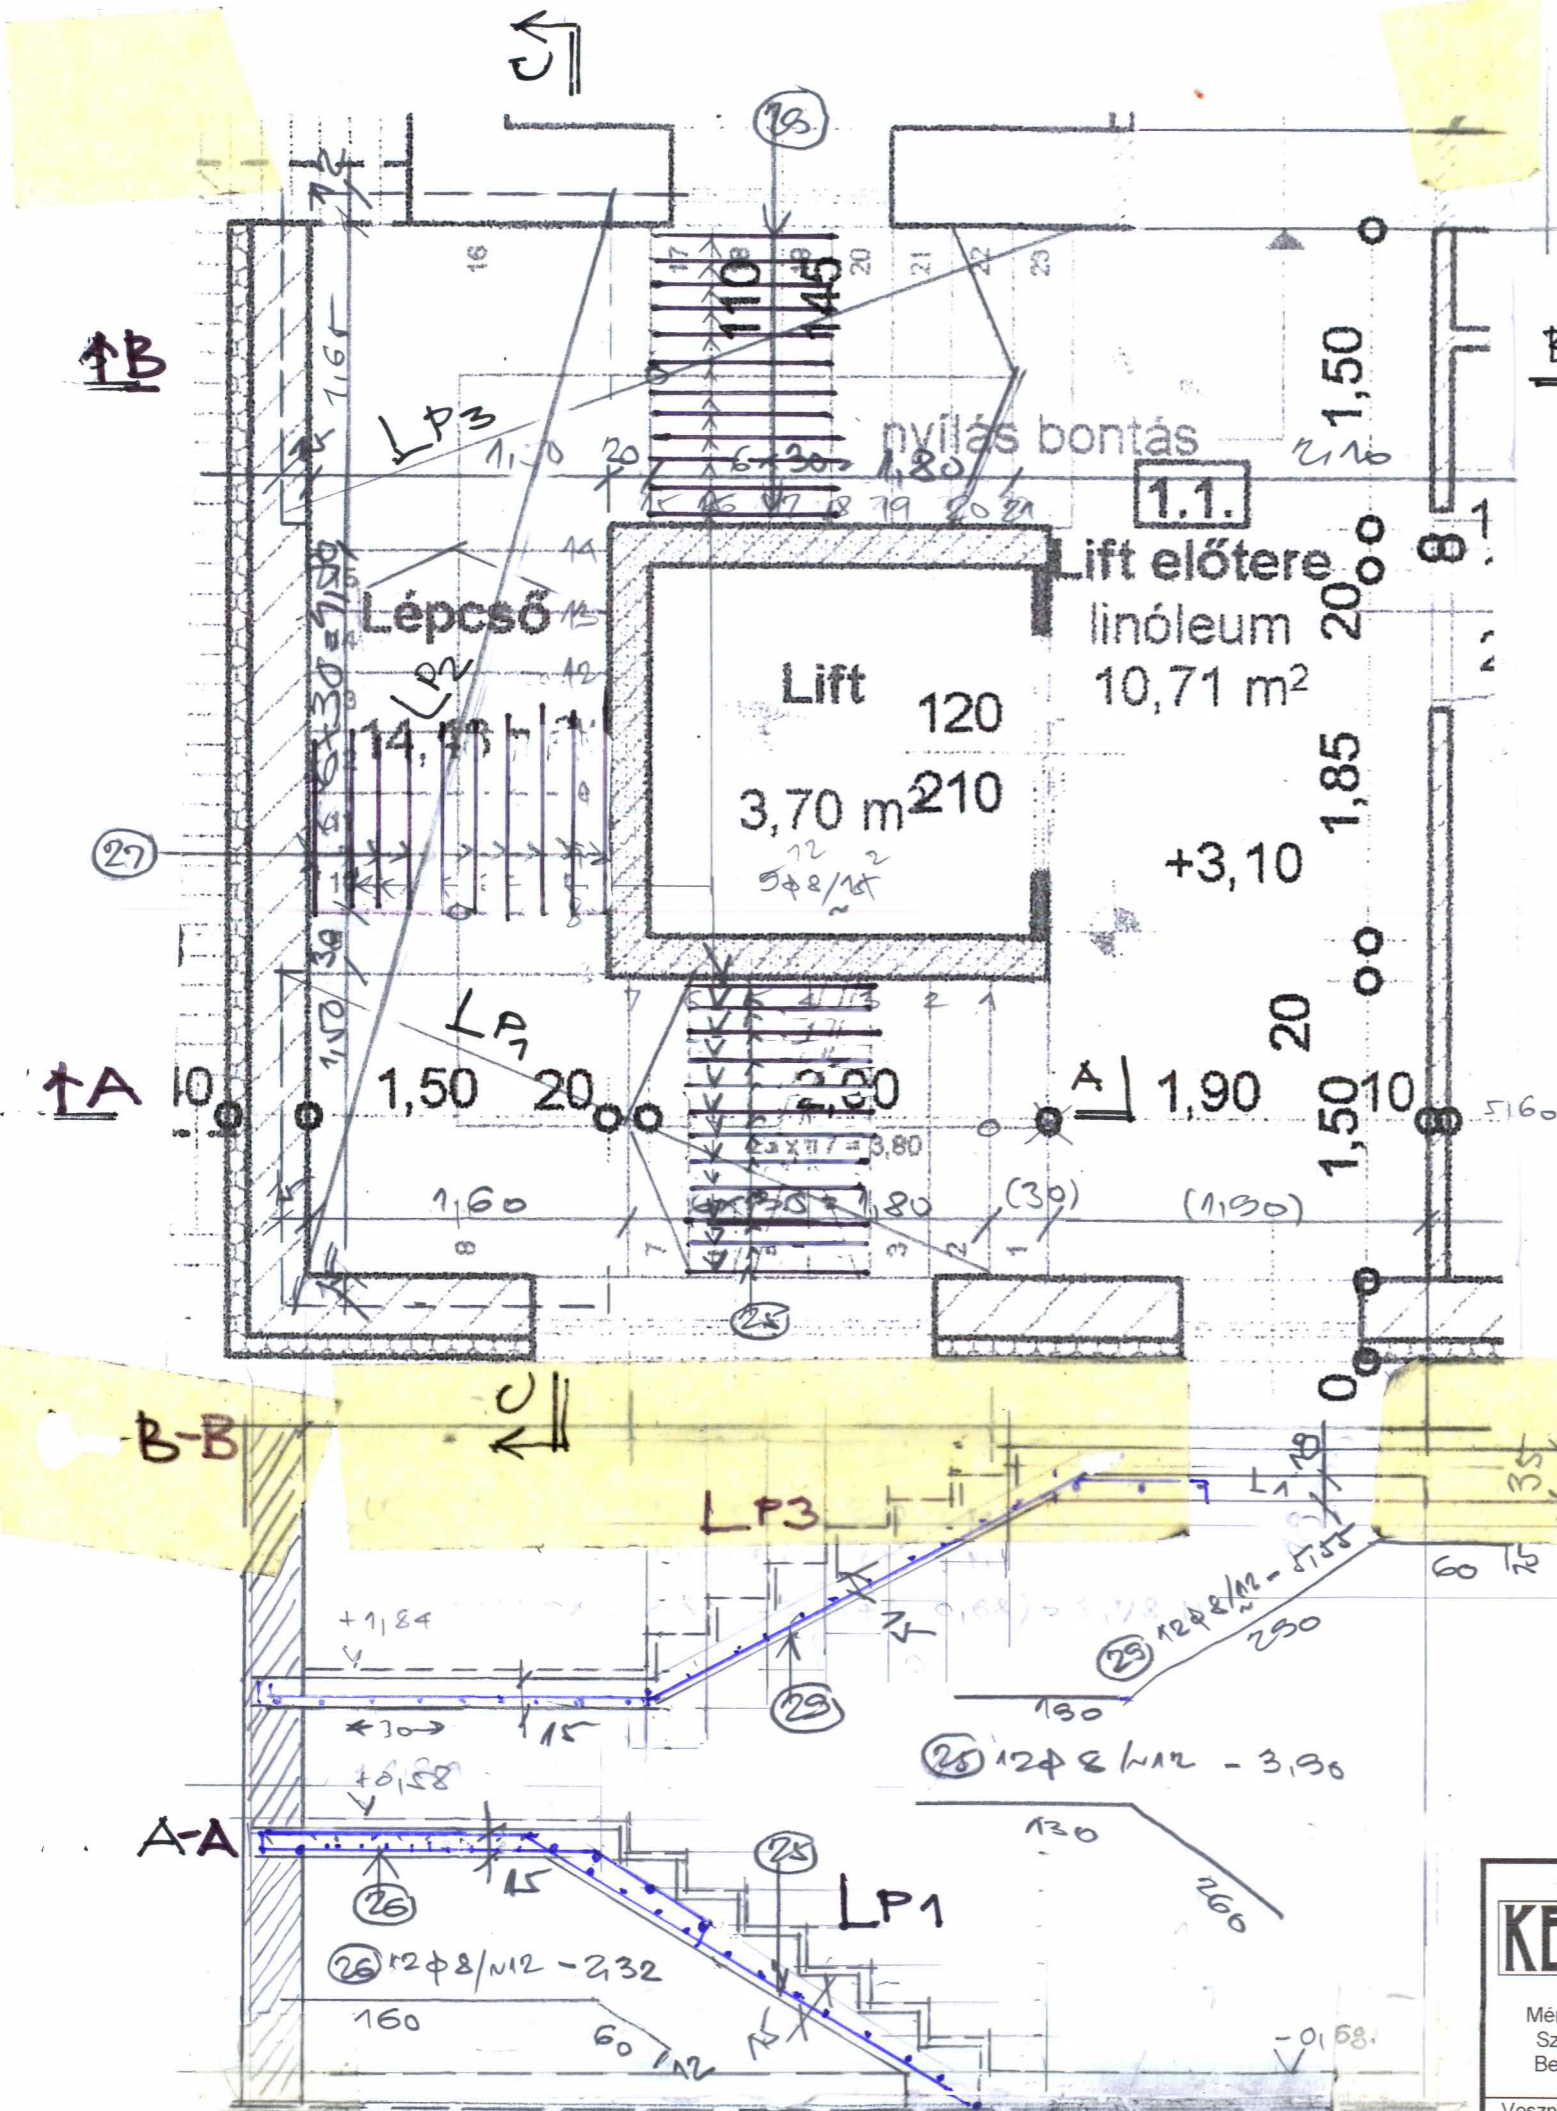
Ez a terv az építészeti terv egyszerű másolatán készült, az építész engedélyével.

 Mérnöki -Műszaki Szaktanácsadó Betéti Társaság	Építető :	Magyar Máltai Szeretetszolgálat Egyesület, Tata., Vasút u. 64.	Rajzszám: S-4/2
	Építmény helye: Építmény megnevezése:	Veszprém, Jutasi u. 24-26., hrsz. 2130/2 átmeneti szálló, átalakítás, korszerűsítés	Tervfajta: k.t. Lépték: 1:75 Verzió: 1.0 File. 4418 TKM
Terv megnevezése :	Födémterv, emelet felett, <i>kieváltások, jobb dől</i>	Építész tervező: Petrovai Krisztina	Dátum: 2018. június .
Veszprém, Vécsey u. 9. Telefon: +3688789801	Statikus: Bakos László okl. építészmérnök, -T 19-0030/2020 8200 Veszprém, Vécsey K. u. 9. /I/3 T: (mobil) : +36209739534		

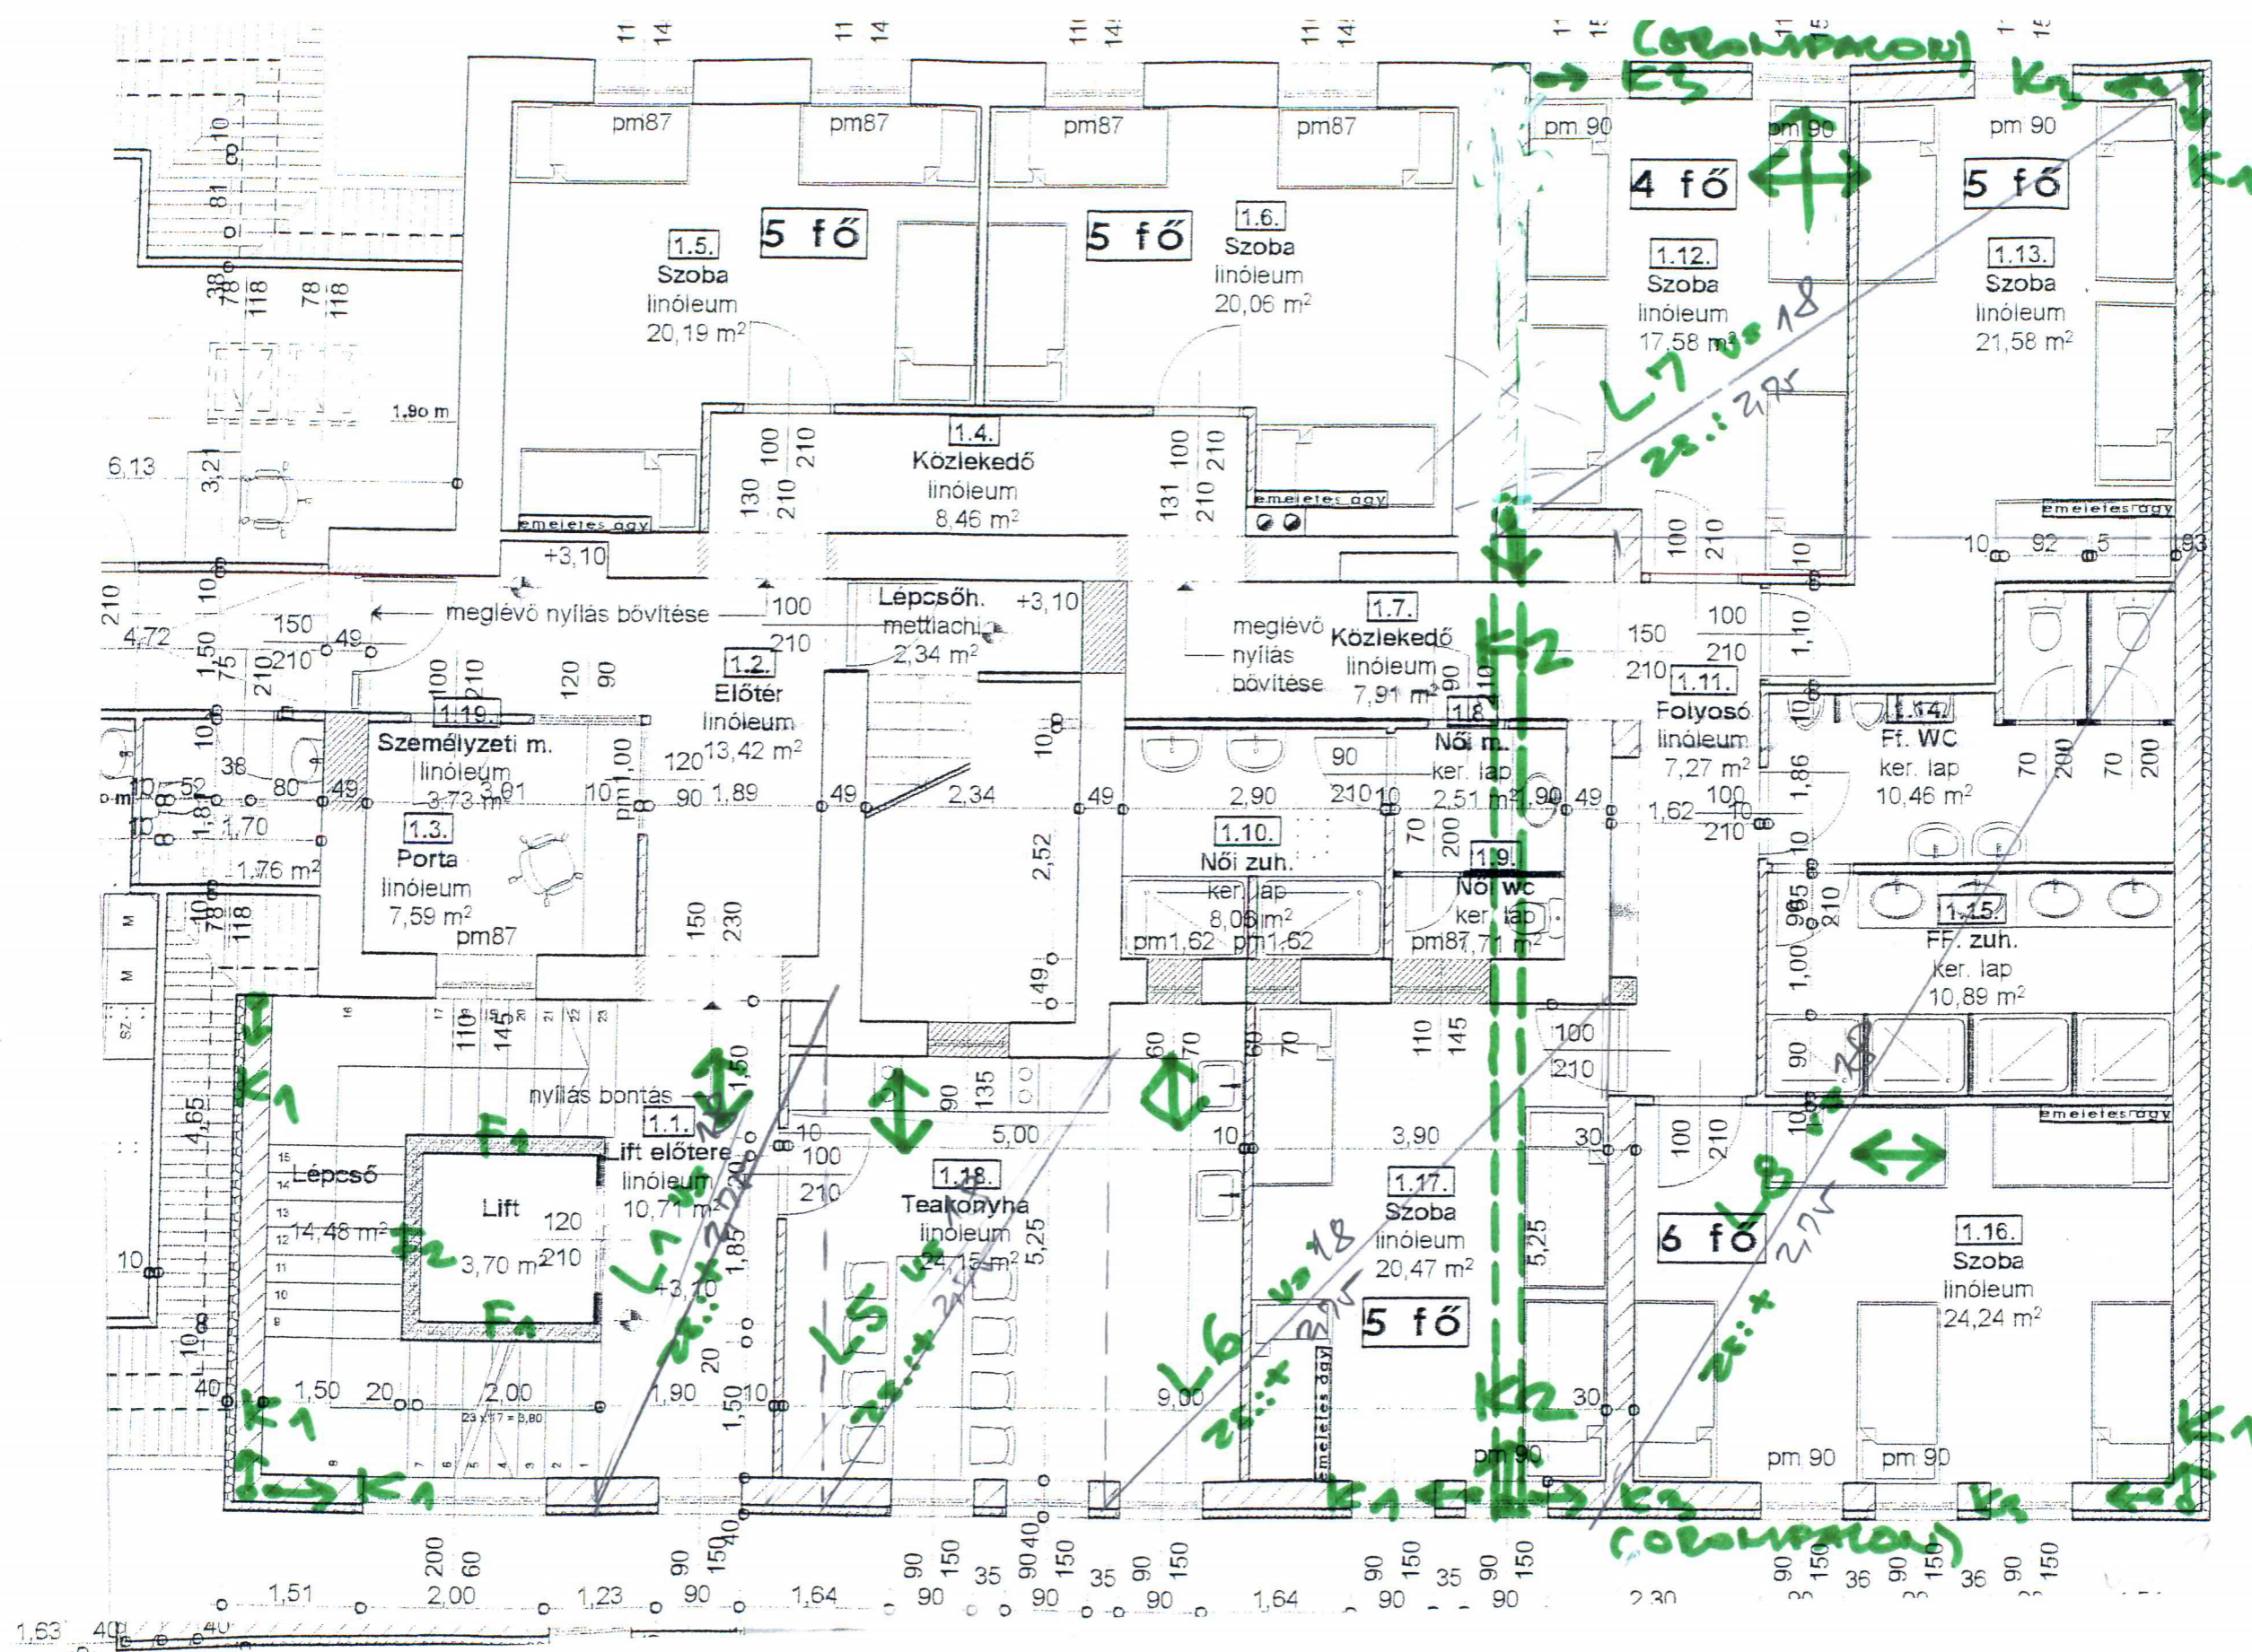


Ez a terv az építészeti terv egyszerű másolatán készült. az építész engedélyével.


 Mérnöki -Műszaki Szaktanácsadó Betéti Társaság	Építető : Magyar Máltai Szeretetszolgálat Egyesület, Tata., Vasút u. 64.	Rajzsám: S-5
	Építmény helye: Veszprém, Jutasi u. 24-26., hrsz. 2130/2 Építmény megnevezése: átmeneti szálló, átalakítás, korszerűsítés	Terv megnevezése : Födémterv, emelet felett, <i>fűdőmelecek</i>
Veszprém, Vécsey u. 9. Telefon: +3688789801	Statikus: Bakos László okl. építészmérnök, -T 19-0030/2020 8200 Veszprém, Vécsey K. u. 9. I/3 T: (mobil) : +36209739534	Építész tervező: Petrovai Krisztina. Dátum: 2018. június.



MÉRLEGEZÉS.
 HASZNOS TERFEL: 3,0 KN/M²
 RÉSZLETEKET LÁSD EL-1... 2. LAPON!
 ANYAGOK: BETON C20/25-XC1-16-F2
 FÖDŐRACÉL: B500
 A ZSALUZAT KISZERKEZTÉSÉNÉL A VÁLASZTANDÓ BUKKOL-
 LATOT ÉS AZ ÉPÍTÉSZ UTASÍTÁSAIT FIGYELMESEN KELL VENNİ!

Ez a terv az építészeti terv egyszerű másolatán készült, az építész engedélyével

 Mérnöki -Műszaki Szaktanácsadó Betéti Társaság Veszprém, Vécsey u. 9. Telefon: +3688789801	Építető : Magyar Máltai Szeretetszolgálat Egyesület, Tata, Vasút u. 64.	Rajzszám: S-6
	Építmény helye: Veszprém, Jutasi u. 24-26., hrsz. 213 0/2. Építmény megnevezése: átmeneti szálló, átalakítás, korszerűsítés	Tervfajta: k.t. Lépték: Verzió: 1.0. File: 4418 TKM
Terv megnevezése : Monolit vb. belső lépcső zsaluzási és vasalási terve	Statikus: Bakos László okl. építészmérnök, -T 19-0030/2020 8200 Veszprém, Vécsey K. u. 9. 1/3 T: (mobil) : +36209739534	Építész tervező: Petrovai Krisztina. Dátum: 2018. június.

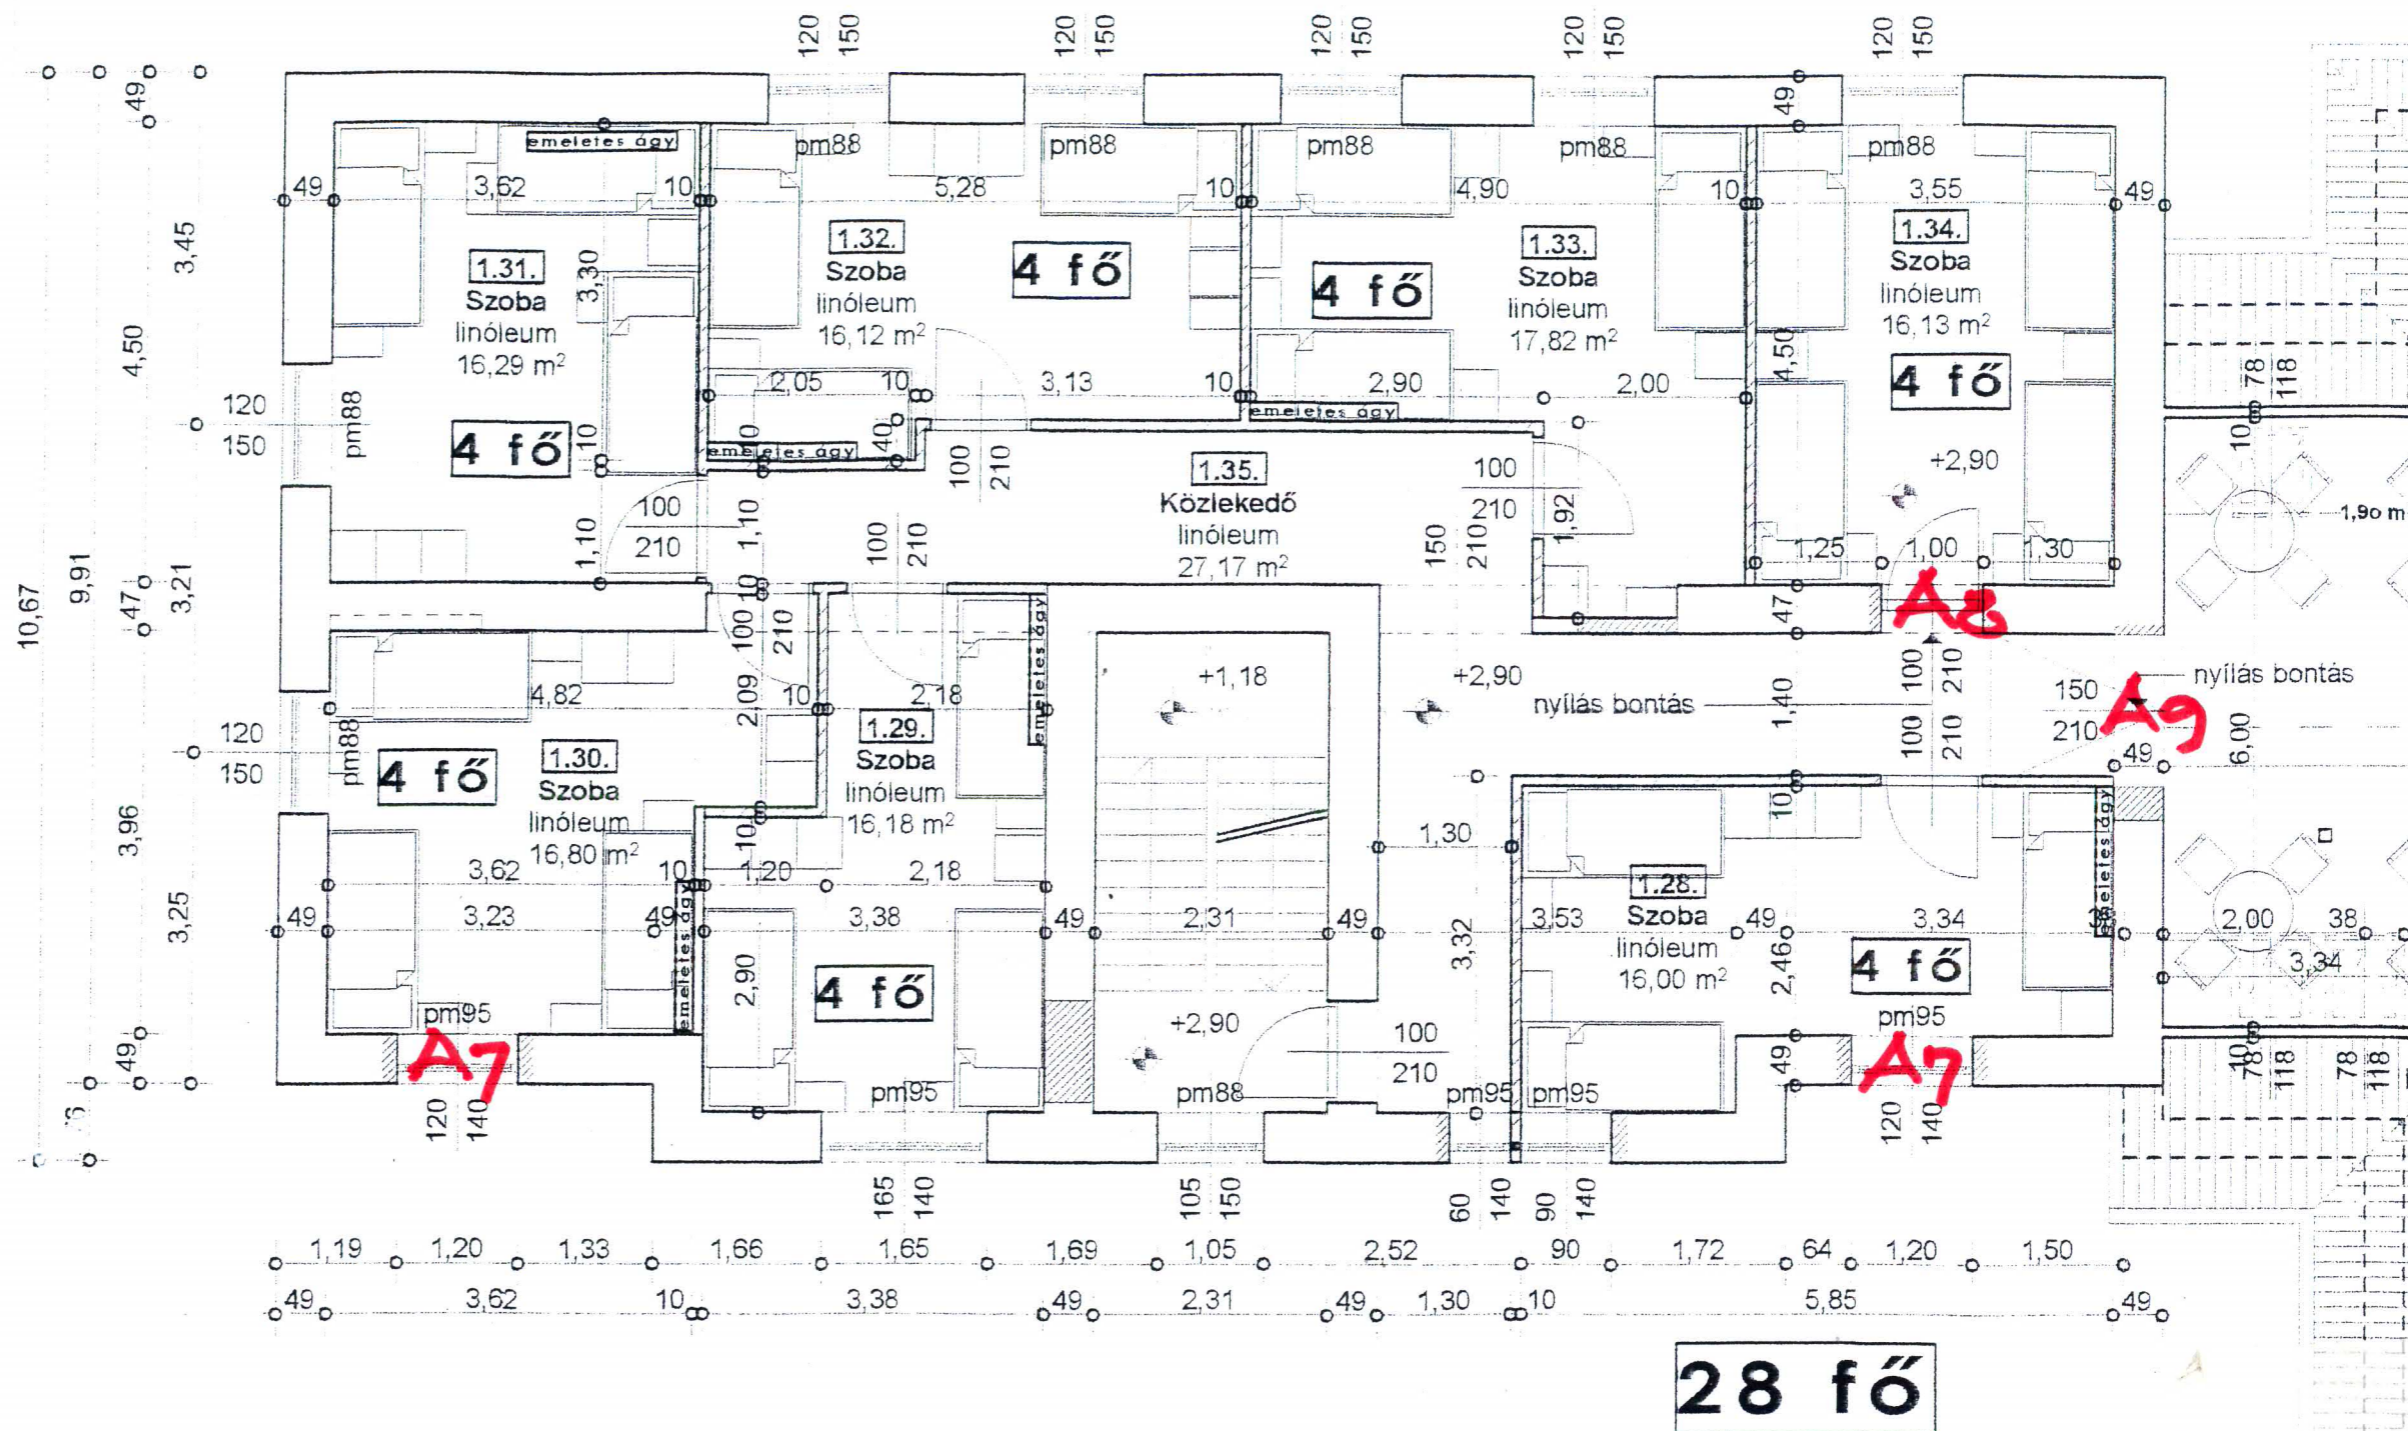

Jelmagyarázat:

- Bontás
- Meglévő szerkezet

- Porotherm 10 N+F válaszfaltégla
- Méretezett monolit vb. szerkezet

<p>Mérnöki -Műszaki Szaktanácsadó Betéti Társaság</p> <p>Veszprém, Vécsey u. 9. Telefon: +3688789801</p>	<p>Építető : Magyar Máltai Szeretetszolgálat Egyesület, Tata, Vasút u. 64.</p>	<p>Rajzszám: S-4/A</p> <p>Tervfajta: k.t.</p> <p>Lépték: 1:75</p> <p>Verzió: 1.0.</p> <p>File: 4418 TKM</p> <p>Dátum: 2018. június.</p>
	<p>Építmény helye: Veszprém, Jutasi u. 24-26., hrsz. 23 0/2.</p> <p>Építmény megnevezése: átmeneti szálló, átalakítás, korszerűsítés</p> <p>Terv megnevezése: földmentes, emelet felett, baloldali kiváltások</p>	
<p>Státikus: Bakos László okl. építészmérnök, -T 19-0030/2020</p> <p>8200 Veszprém, Vécsey K. u. 9. I/3 T: (mobil) : +36209739534</p>	<p>Építész tervező: Petrovai Krisztina.</p>	