
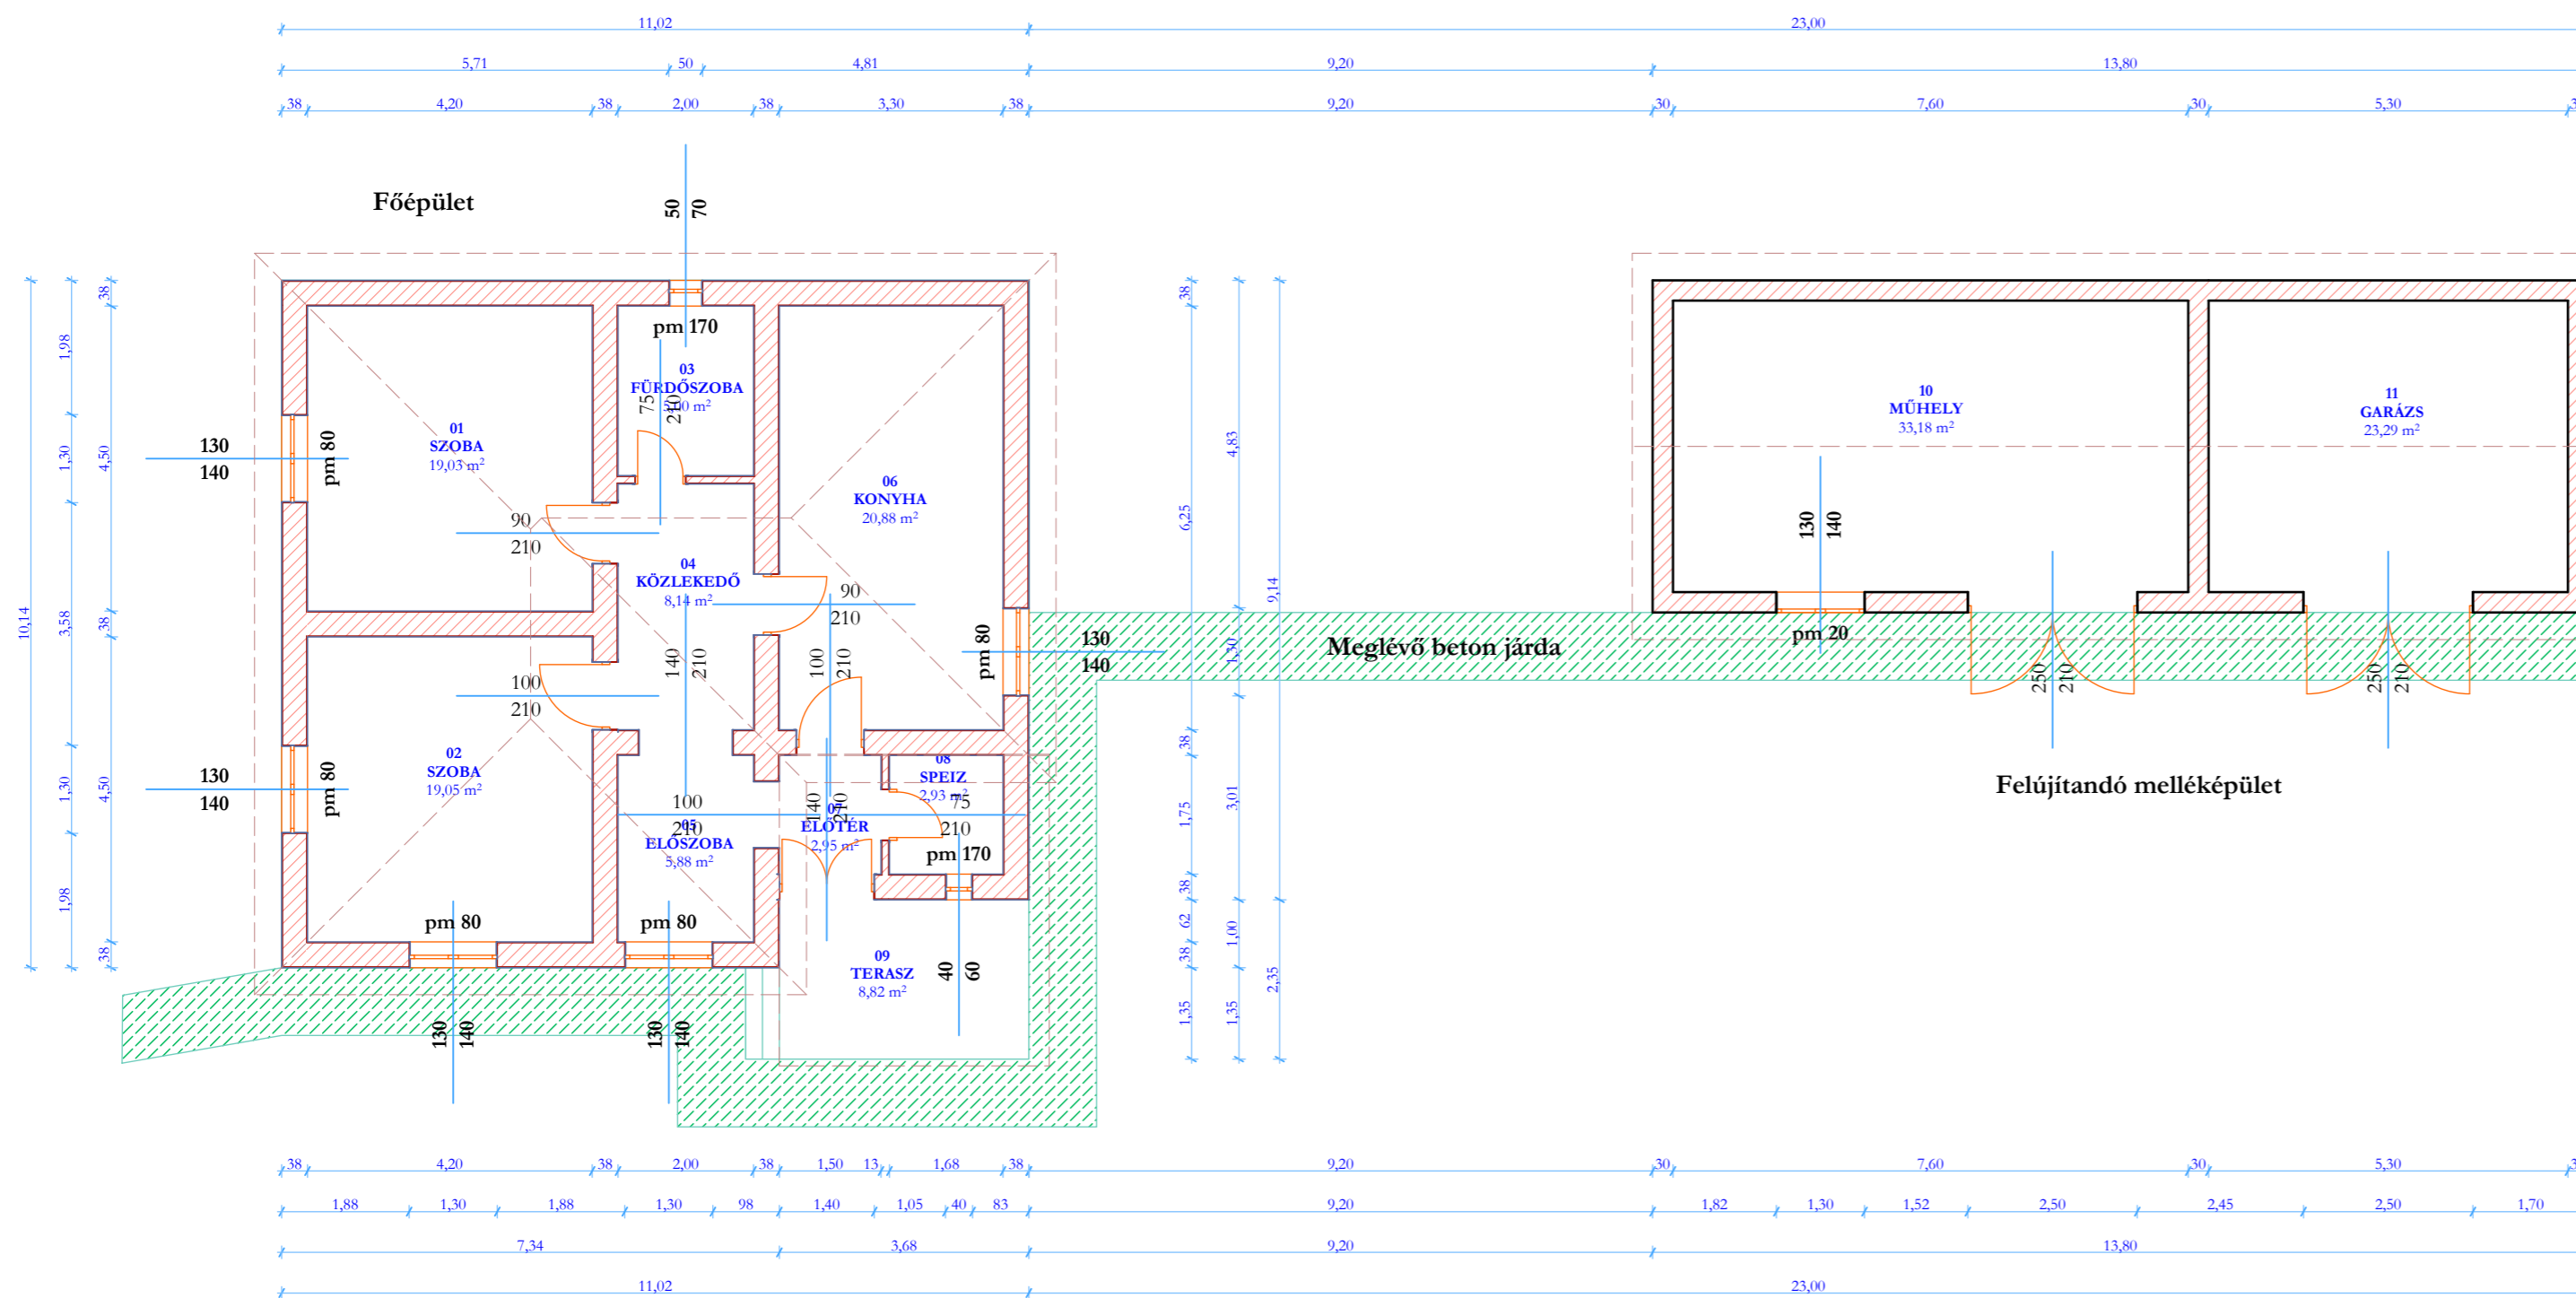


Megjegyzés:
A pontos méretek a helyszínen ellenőrizendőek.

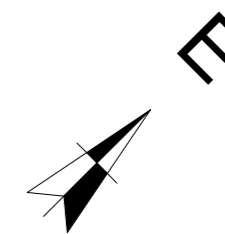

| Helyiségkimutatás | | |
|--|---------------------|-----------------------------|
| Helyiség szám | Helyiség megnevezés | Helyiség terület |
| 01. | Szoba | 19,03 m ² |
| 02. | Szoba | 19,05 m ² |
| 03. | Fürdőszoba | 5,00 m ² |
| 04. | Közlekedő | 8,14 m ² |
| 05. | Előszoba | 5,88 m ² |
| 06. | Konyha | 20,88 m ² |
| 07. | Előtér | 2,95 m ² |
| 08. | Speiz | 2,93 m ² |
| Főépület nettó alapterület | | 83,86 m² |
| 12. | Terasz | 8,82 m ² |
| Főépület bruttó alapterület | | 111,74 m² |
| 13. | Külső raktár | 33,18 m ³ |
| 14. | Külső raktár | 23,29 m ⁴ |
| Melléképület nettó alapterület | | 56,47 m² |
| Melléképület bruttó alapterület | | 67,62 m² |
| Teljes nettó alapterület | | 140,33 m² |
| Teljes bruttó alapterület | | 179,36 m² |

Projekt megnevezés:

Közfürdő kialakítás

Tervfajta:

Nem építési engedélyköteles terv

Tervezési helyszín:

**5235 Tiszabura
Kossuth Lajos út 26.
Hrsz: 489.**

Megrendelő:

**Magyar Máltai Szeretetszolgálat Egyesület
1125 Budapest, Szarvas Gábor út 58-60.**

Tervező:

**Tekse András
Építészmérnök
É 16-0082**

Rajzolta:

Szatlóczi Attila

Dátum:

2017. november

Tervlap neve:

Felmérési alaprajz

Tervszám:

F-01

Lépték:

M = 1 : 100 (A2)

Jelen dokumentáció a tervező szellemi terméke,
melyet szerzői jog véd.