



# TERVEZETT ALAPRAJZ M1:100

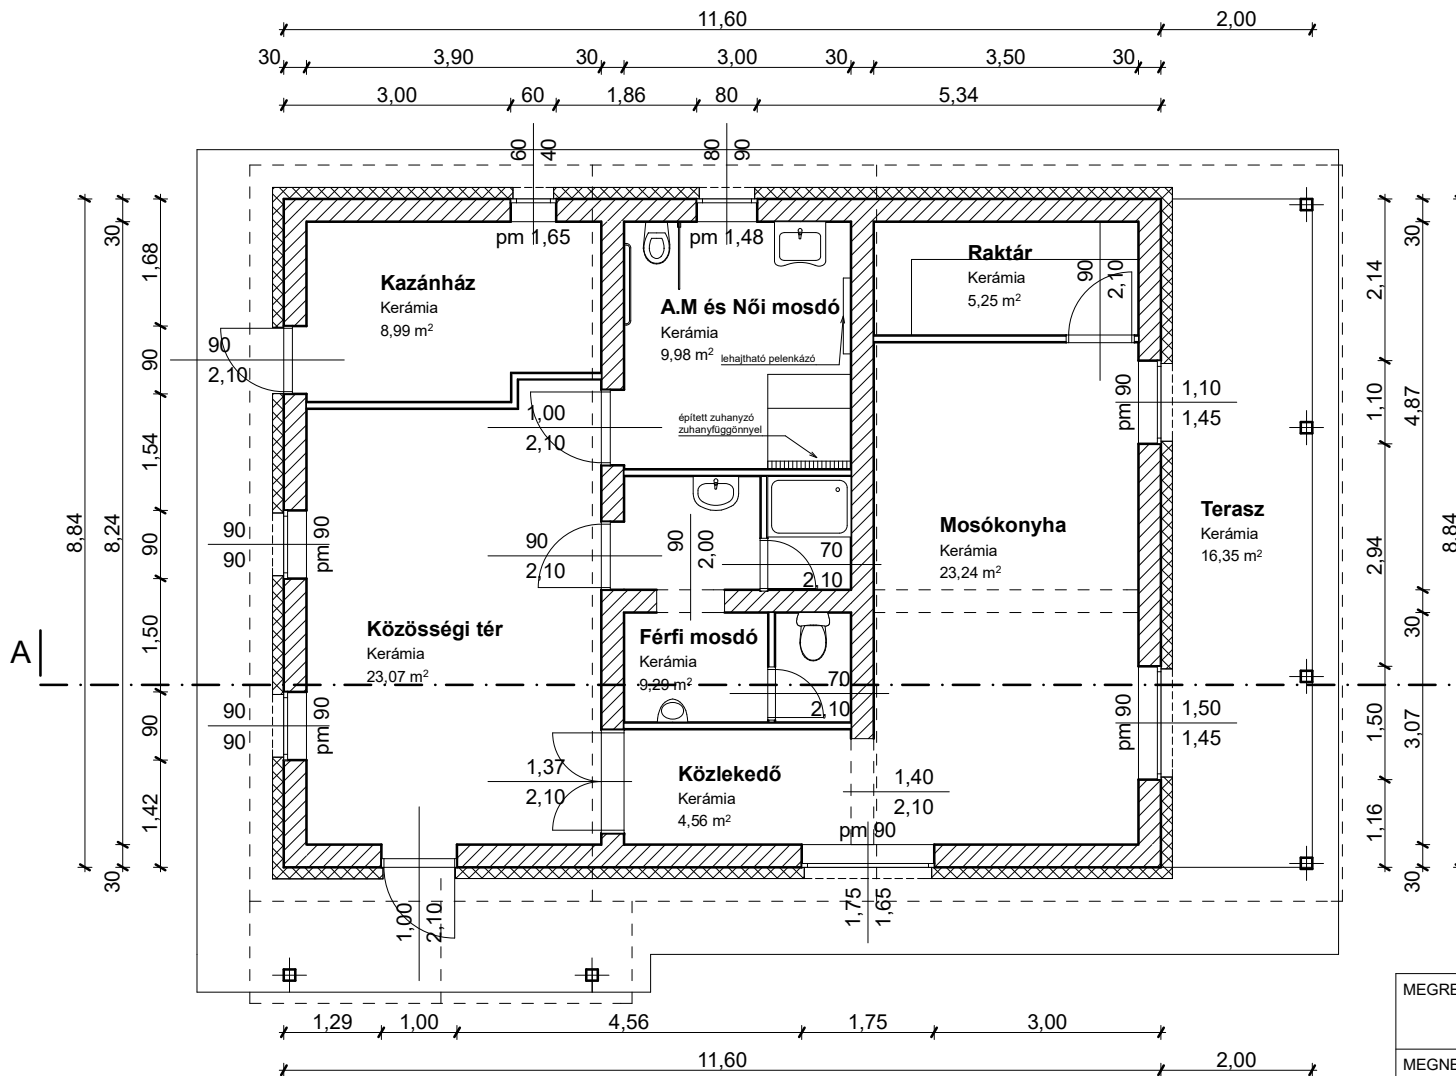

## HELYISÉG LISTA:

Kazánház	8,99 m <sup>2</sup>
Közösségi tér	23,07 m <sup>2</sup>
Közlekedő	4,56 m <sup>2</sup>
Férfi mosdó	9,29 m <sup>2</sup>
A.M és Női mosdó	9,98 m <sup>2</sup>
Mosókonyha	23,24 m <sup>2</sup>
Raktár	5,25 m <sup>2</sup>
<b>Nettó alapterület:</b>	<b>84,38 m<sup>2</sup></b>
Terasz	16,35 m <sup>2</sup>

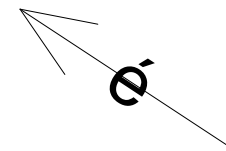

MEGRENDELŐ: MAGYAR MÁLTAI SZERETETSZOLGÁLAT EGYESÜLET 1125 Budapest, Szarvas Gábor út 58-60.		
MEGNEVEZÉS: Közfürdő kialakítása 3532 Miskolc, Lyukóvölgy Gulyakút 5/a.		
RAJZ MEGNEVEZÉSE: Tervezett alaprajz	DÁTUM: 2018.03.12.	
TERVEZŐ: Nyíkes Tibor Péter É3 05-0219	LÉPTÉK: 1:100	JEL: E-01
SZERKESZTŐ: Juhász Alex Zoltán	TERVFAJTA: Nem építési engedély köteles	