



ÉSZAK-KELETI HOMLOKZAT M=1:100

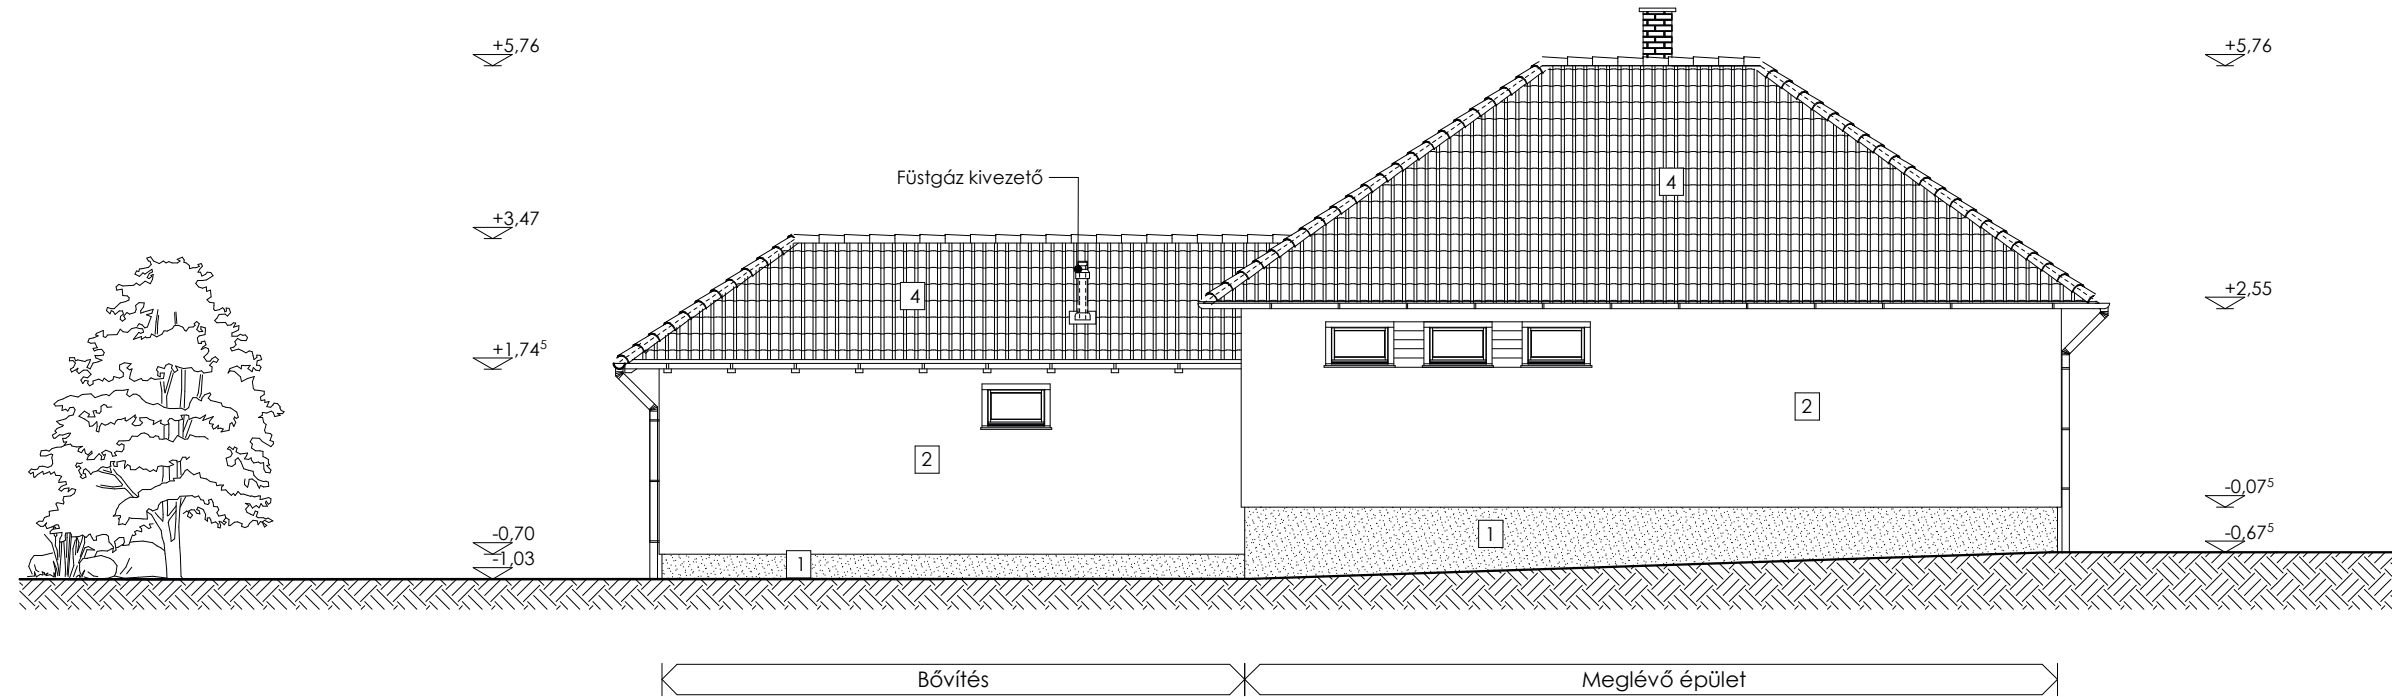

DÉL-KELETI HOMLOKZAT M=1:100

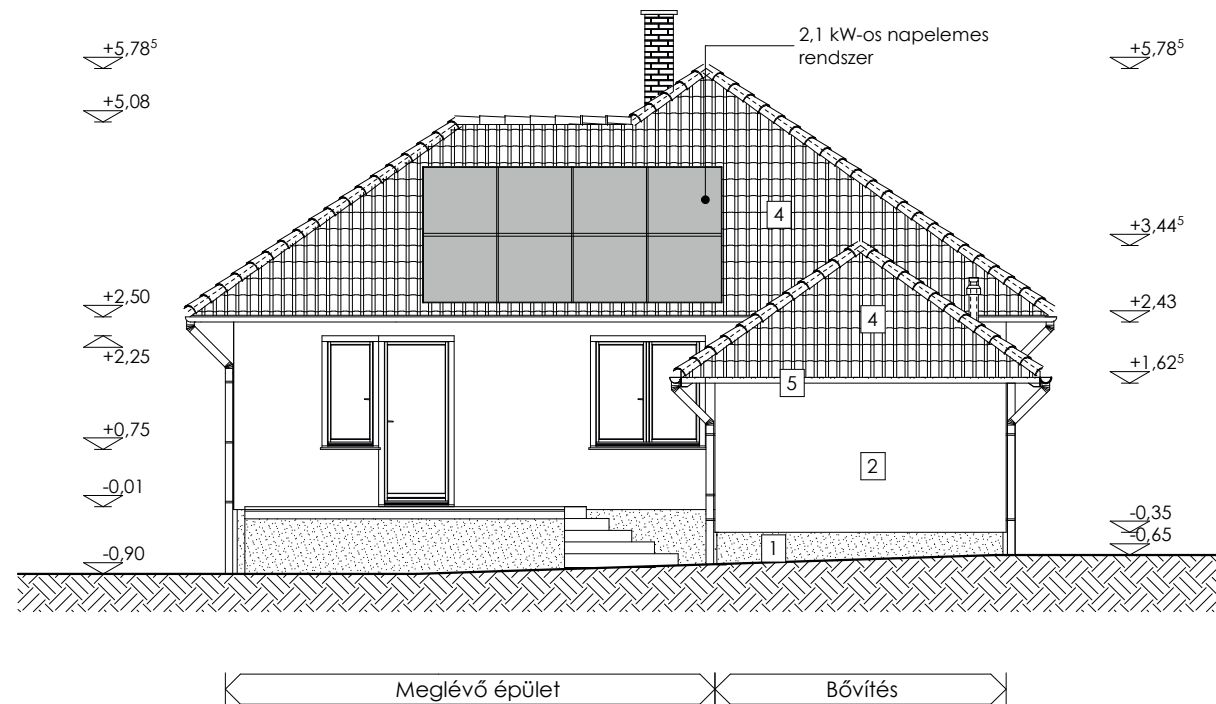

Felhasznált anyagok:

- | | | | | |
|---|---|------------------------------------|---|------------|
| 1 | — | Sakret lábazati vakolatrendszer | : | Téglavörös |
| 2 | — | Sakret homlokzati hőszig. rendszer | : | Drap |
| 3 | — | Rehau műanyag nyílászáró | : | Fehér |
| 4 | — | Lindab cserepeslemez fedés | : | Téglavörös |
| 5 | — | Trifa festett alumínium csatorna | : | Téglavörös |

E - 4

<p>Átrium Márka Mérnökiroda Kft. 2870 Kisbér Kossuth Lajos utca 63.</p> <p>CAD munkatárs: Skrihar József</p> <p>Tel., fax: +36-34/353-201 Mobil: +36-30/921-03-73 e-mail: atrium@atriummarkabt.t-online.hu web: www.atriummarkabt.t-online.hu Ez a terv az Átrium Márka Mérnökiroda Kft. szellemi tulajdonát képezi. Tervszám: '16/78</p>	<p>Rajz tárgya : Támogató Szolgálat - Kisbéri Iroda kialakítása</p> <p>Rajz megnevezése: Homlokzatok</p>	<p>2016.03.30.</p> <p>M=1:100</p>
	<p>Építető : Magyar Máltai Szeretetszolgálat Egyesület 1125 Budapest, Szarvas Gábor út 58-60.</p> <p>Építés helye : 2870 Kisbér, Vásártér utca 26. B.</p>	<p>Hrsz: 884/1</p>
<p>Tervező : Varga Mihály Felelős tervező Mogyorósi László Munkatárs</p>	<p>É 11-0126</p>	<p>.....</p>