



Központi fűtés:  
 A hőleadók acéllemez lapradiátorok.  
 A fűtési vezetékek anyaga a meglévővel azonosan, rézcső présidomos kötésekkel, padlószegélyben szabadon vezetve.  
 A hőtermelő berendezés meglévő, tervezési feladatnak nem része, feltüntetésre nem került, teljesítménye a bővítést fedezi.  
 Külső méretezési hőmérséklet: -15°C  
 Fűtési hőfoklépcső: 60/45°C

- JELMAGYARÁZAT:
- tervezett fűtési előremenő
  - - - - - tervezett fűtési visszatérő
  - - - - - meglévő fűtési előremenő
  - - - - - meglévő fűtési visszatérő
  - ↑ Légfelviteli szerelvény
  - ⊗ Szabályzó szelep mérőponttal
  - ⊗ Termosztikus szelep szabályozó fejjel
  - ⊗ Radiátor visszatérő (torló) szelep

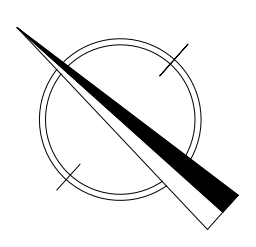

**FÖLDSZINTI ALAPRAJZ RÉSZLET M 1:50**

E.Ü. CENTRUM

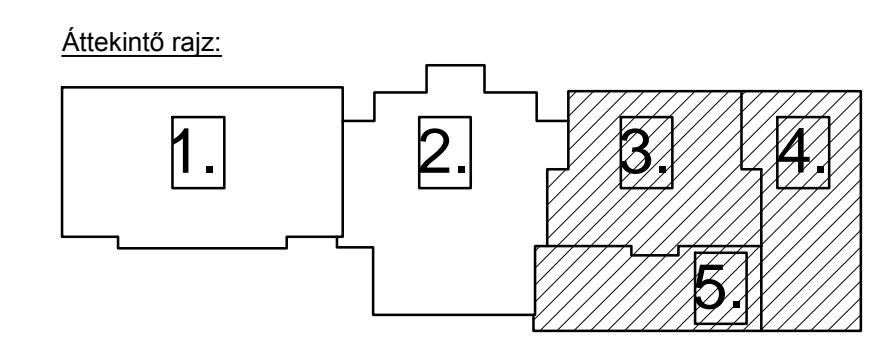

Megrendelő: <b>PPK TERVEZŐ Kft</b>	
Veszprém Ady Endre u. 75/B.	
Terv tárgya: Éjjeli Menedék átalakítása, korszerűsítése Veszprém, Jutasi út 24-26. Hrsz.: 2130/2. Központi fűtés	
Rajz megnevezése: Földszinti alaprajz	
Tervező: Molnár Balázs okl. gépészmérnök G 19-01105	
Méretarány: M 1:50	Rajzszám: GF-01
Dátum: 2018. 07. hó	Tervfajta: KIVITELI
<b>KREATERV</b> ÉPÜLETGÉPÉSZET Kft H-8200 Veszprém, Sálányi u. 5/C. E-mail: molnar.balasz22@chello.hu	