


Megjegyzés:
A pontos méretek a helyszínen ellenőrizendőek.

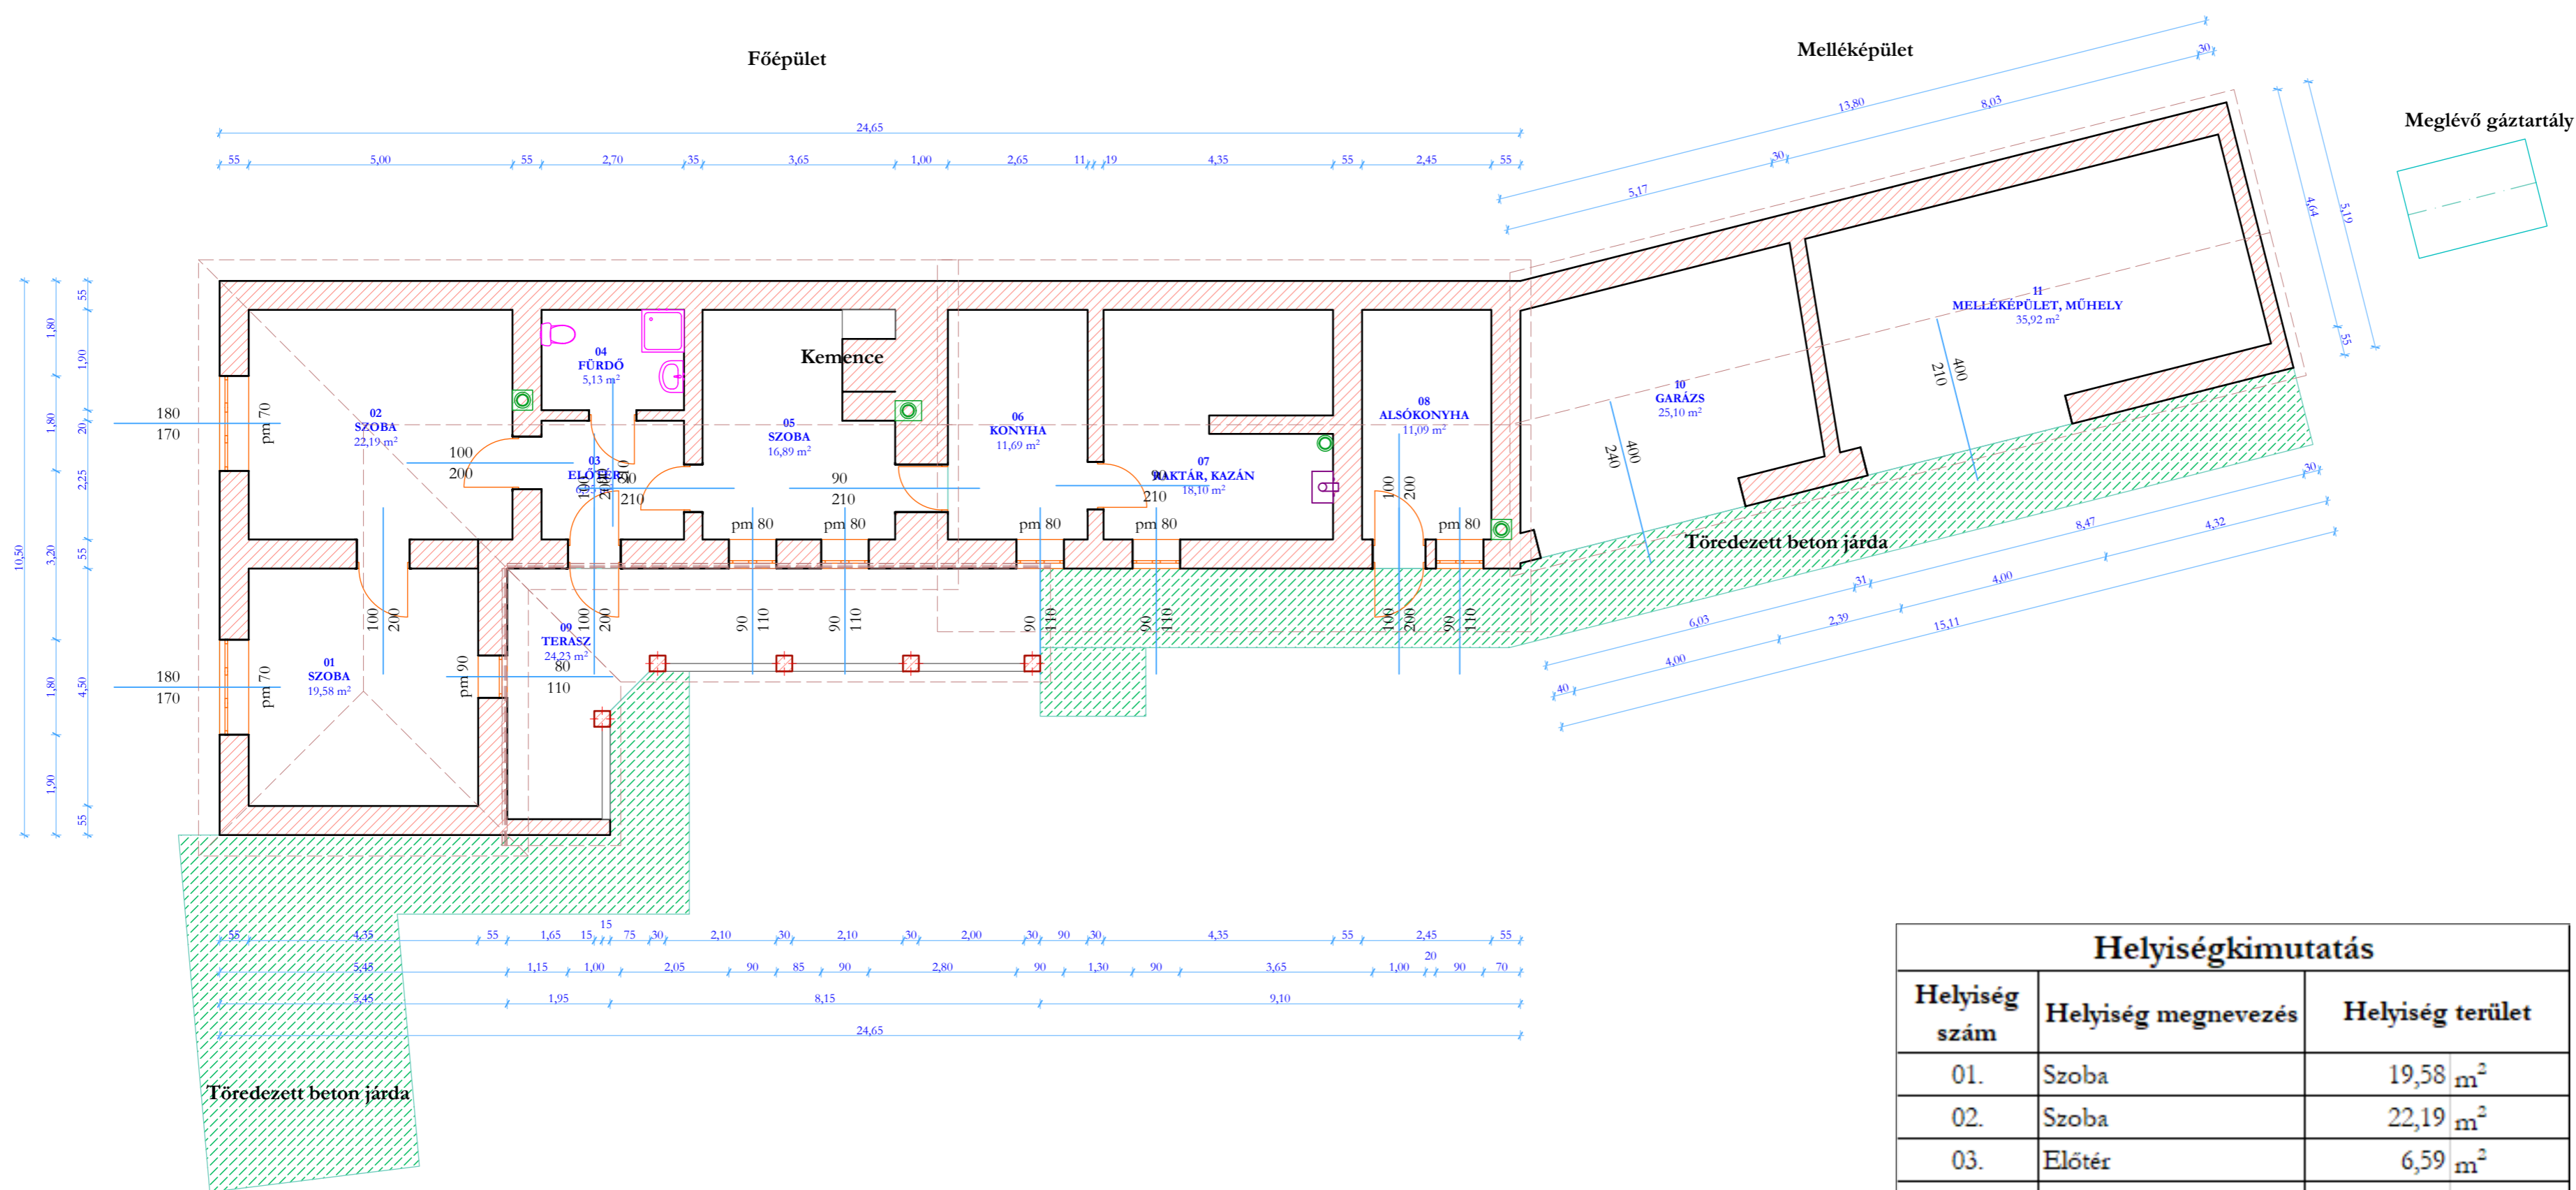

Helyiségkimutatás		
Helyiség szám	Helyiség megnevezés	Helyiség terület
01.	Szoba	19,58 m ²
02.	Szoba	22,19 m ²
03.	Előtér	6,59 m ²
04.	Fürdőszoba	5,13 m ²
05.	Szoba	16,89 m ²
06.	Konyha	11,69 m ²
07.	Raktár, kazán	18,10 m ²
08.	Alsókonyha	11,09 m ²
Főépület nettó alapterület		111,26 m²
09.	Terasz	24,23 m ²
Főépület bruttó alapterület		187,89 m²
10.	Külső raktár	25,10 m ³
11.	Külső raktár	35,92 m ⁴
Melléképület nettó alapterület		61,02 m²
Melléképület bruttó alapterület		74,98 m²
Teljes nettó alapterület		172,28 m²
Teljes bruttó alapterület		262,87 m²

Projekt megnevezés:

Savanyító üzem kialakítás

Tervfajta:

Nem építési engedélyköteles terv

Tervezési helyszín:

5232 Tiszabő
Fő út 32.
Hrsz: 339.

Megrendelő:

Magyar Máltai Szeretetszolgálat Egyesület
1125 Budapest, Szarvas Gábor út 58-60.

Tervező:

Tekse András
Építészmérnök
É 16-0082

Rajzolta:

Szatlóczi Attila

Dátum:

2017. december

Tervlap neve:

Felmérési alaprajz

Tervszám:

F-01

Lépték:

M = 1 : 100 (A2)

Jelen dokumentáció a tervező szellemi terméke,
melyet szerzői jog véd.