


NYUGATI HOMLOKZAT M 1:50

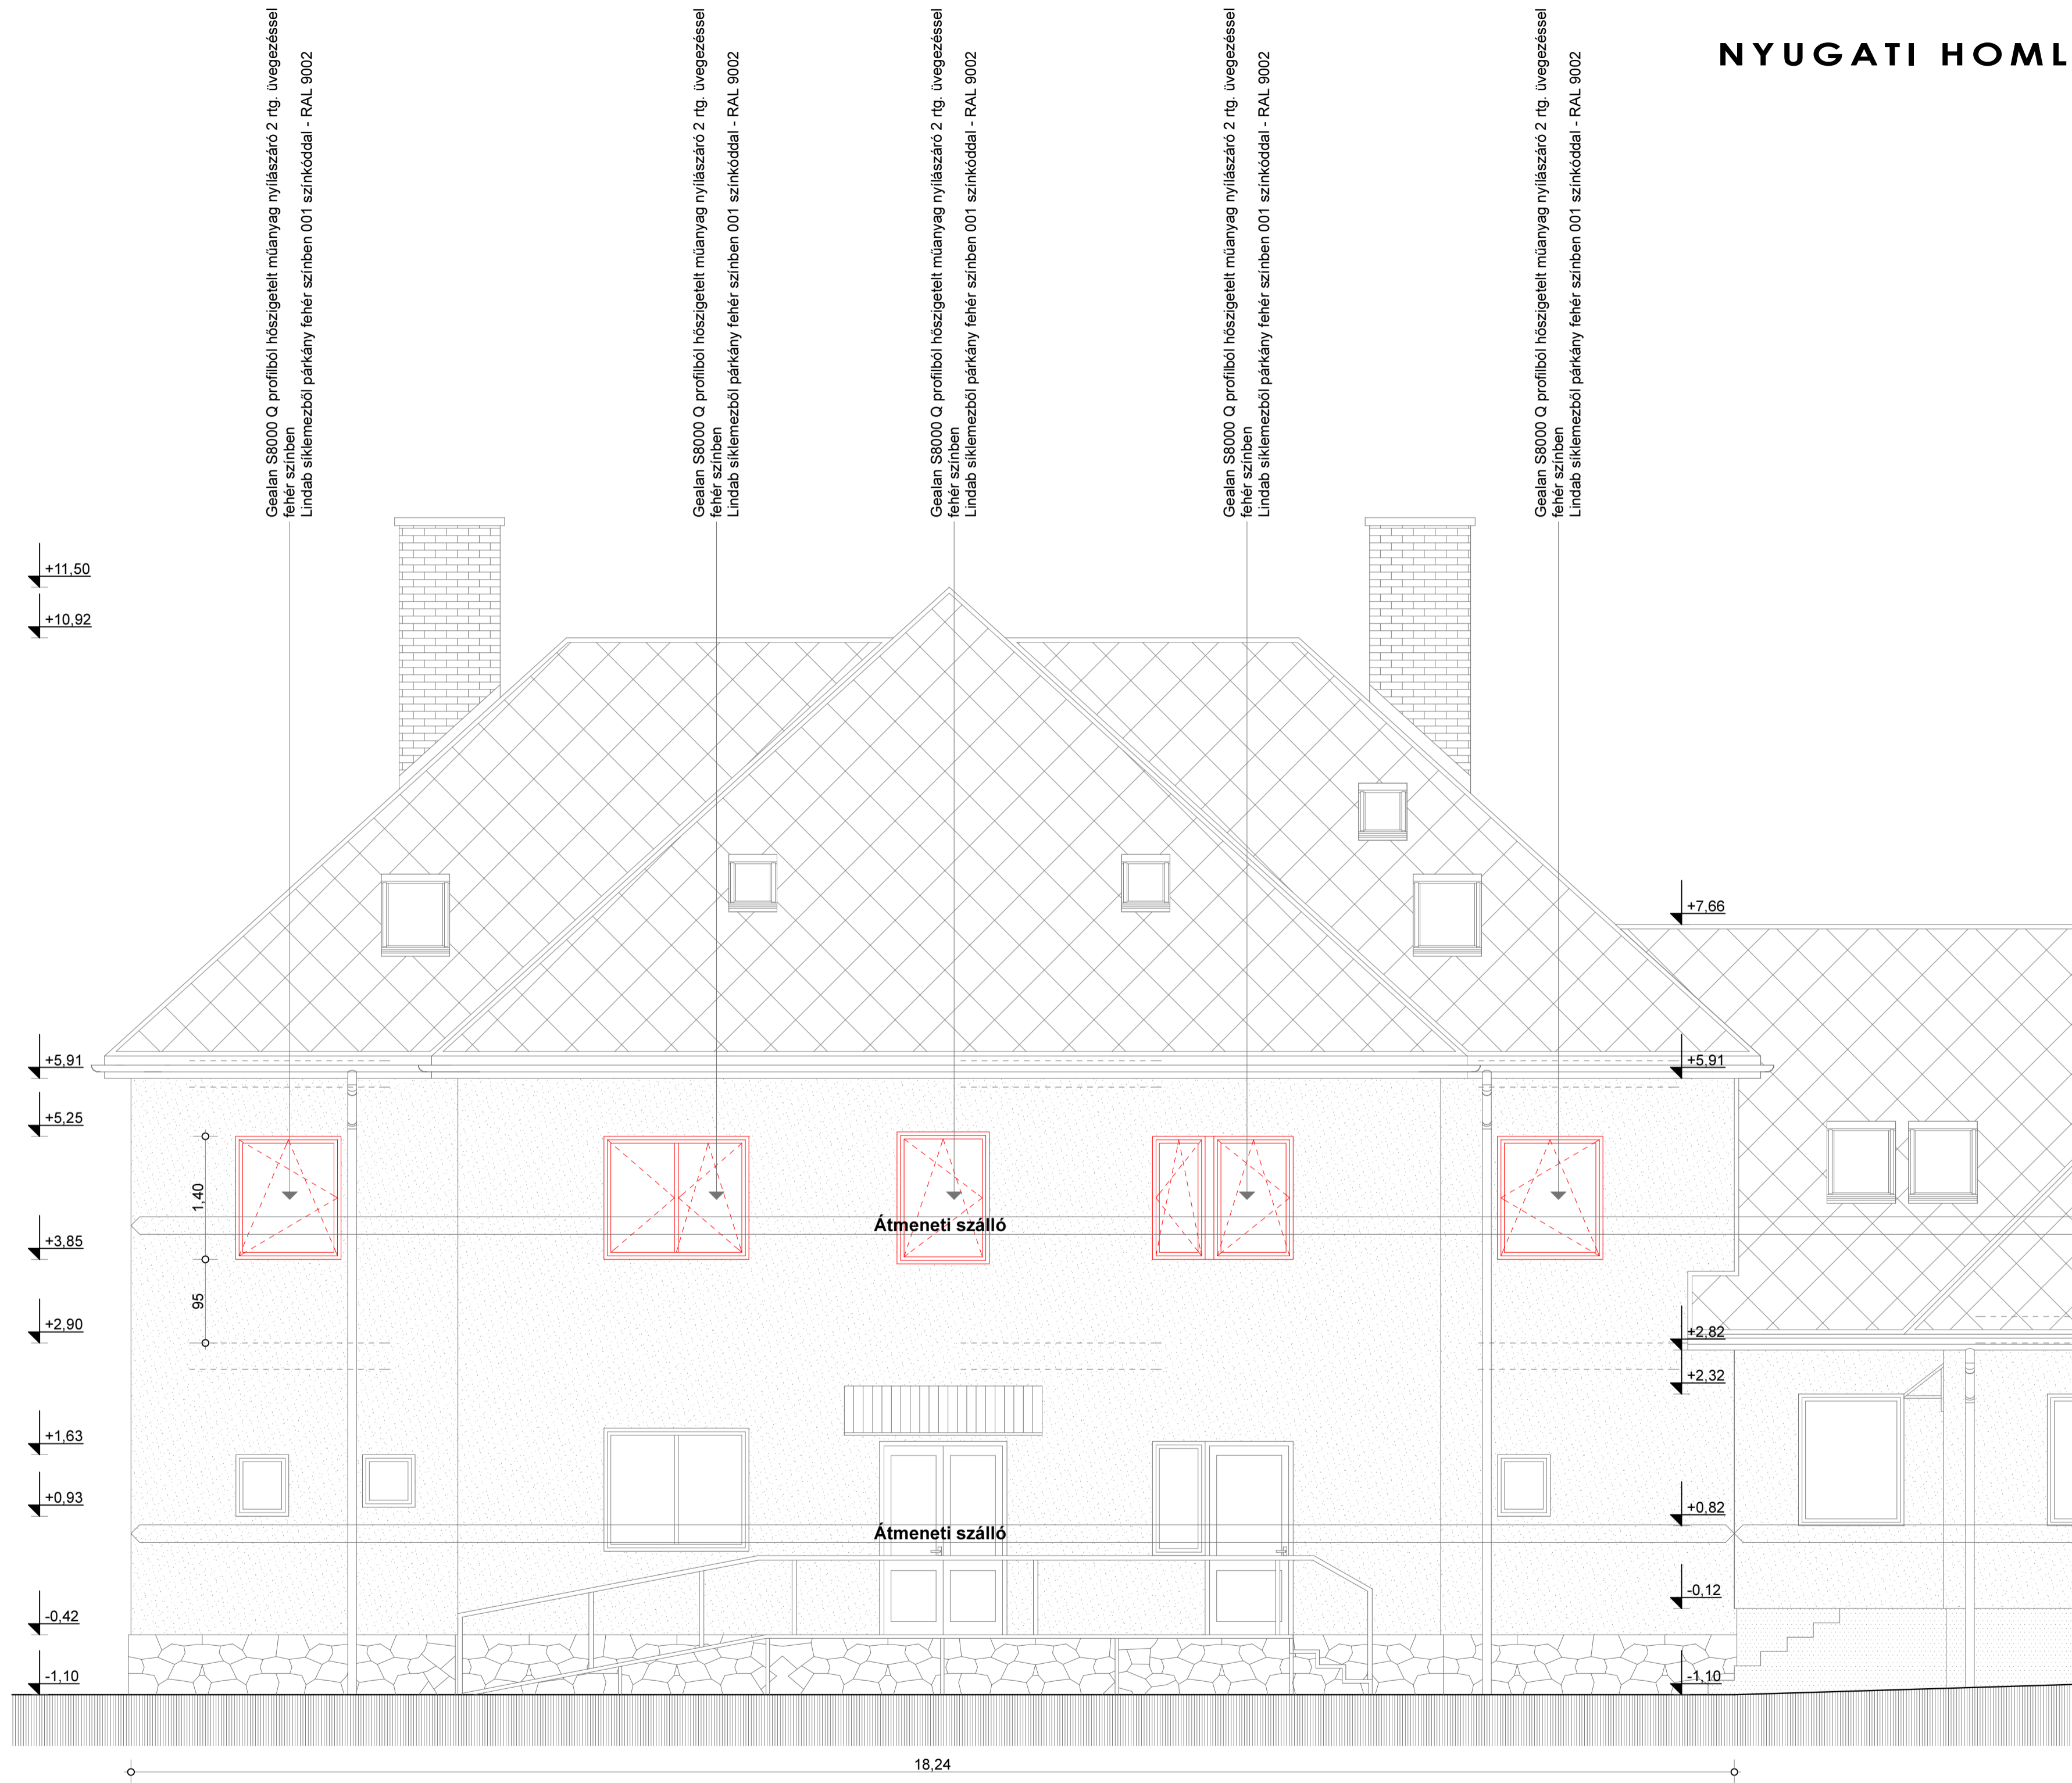

TERVEZŐ PPK TERVEZŐ KFT. 8200 Veszprém Ady Endre utca 75/b. Kam. reg.:
ÉPÍTETŐ Magyar Máltai Szeretetszolgálat Egyesület 2890 Tata Vasút utca 64. Képviselők: Bondor Lajos régióvezető, Pataki Gergely reg. ügyvez.
TERVEZÉS HELYE 8200 Veszprém Jufasi út 24-26. Hrsz.: 2130/2
MUNKA MEGNEVEZÉSE Átmeneti szálló átalakításának korszerűsítésének építész kivitelei terve
TERVEZŐ építész Bogdán László É 19-0409 okl. építész
Petrovai Krisztina É 01-0312 okl. építész
Kovács Lili építészmunkatárs
statika Bakos László T-T 19-0030 okl. építészmérnök
tűzvédelem Patányi Péter TUÉ 19-0815 tűzvédelmi tervező
elektromos Márton Tamás V 19-01039 villamosmérnök
gépészet Molnár Balázs G 19-01105, 19-5300 gépészmérnök
TERV FAJTA kivitelei terv
TERVLAP MEGNEVEZÉSE Nyugati homlokzat részlet
LÉPTÉK M1:50
DÁTUM 2018. június 18.
TERVLAP SZÁMA K - 18
<i>Ez a terv a PPK Tervező Kft. szellemi terméke, melynek védelmét jogszabály biztosítja.</i>

Áttekintő rajz:

