



ÉSZAKI HOMLOKZAT M 1:50

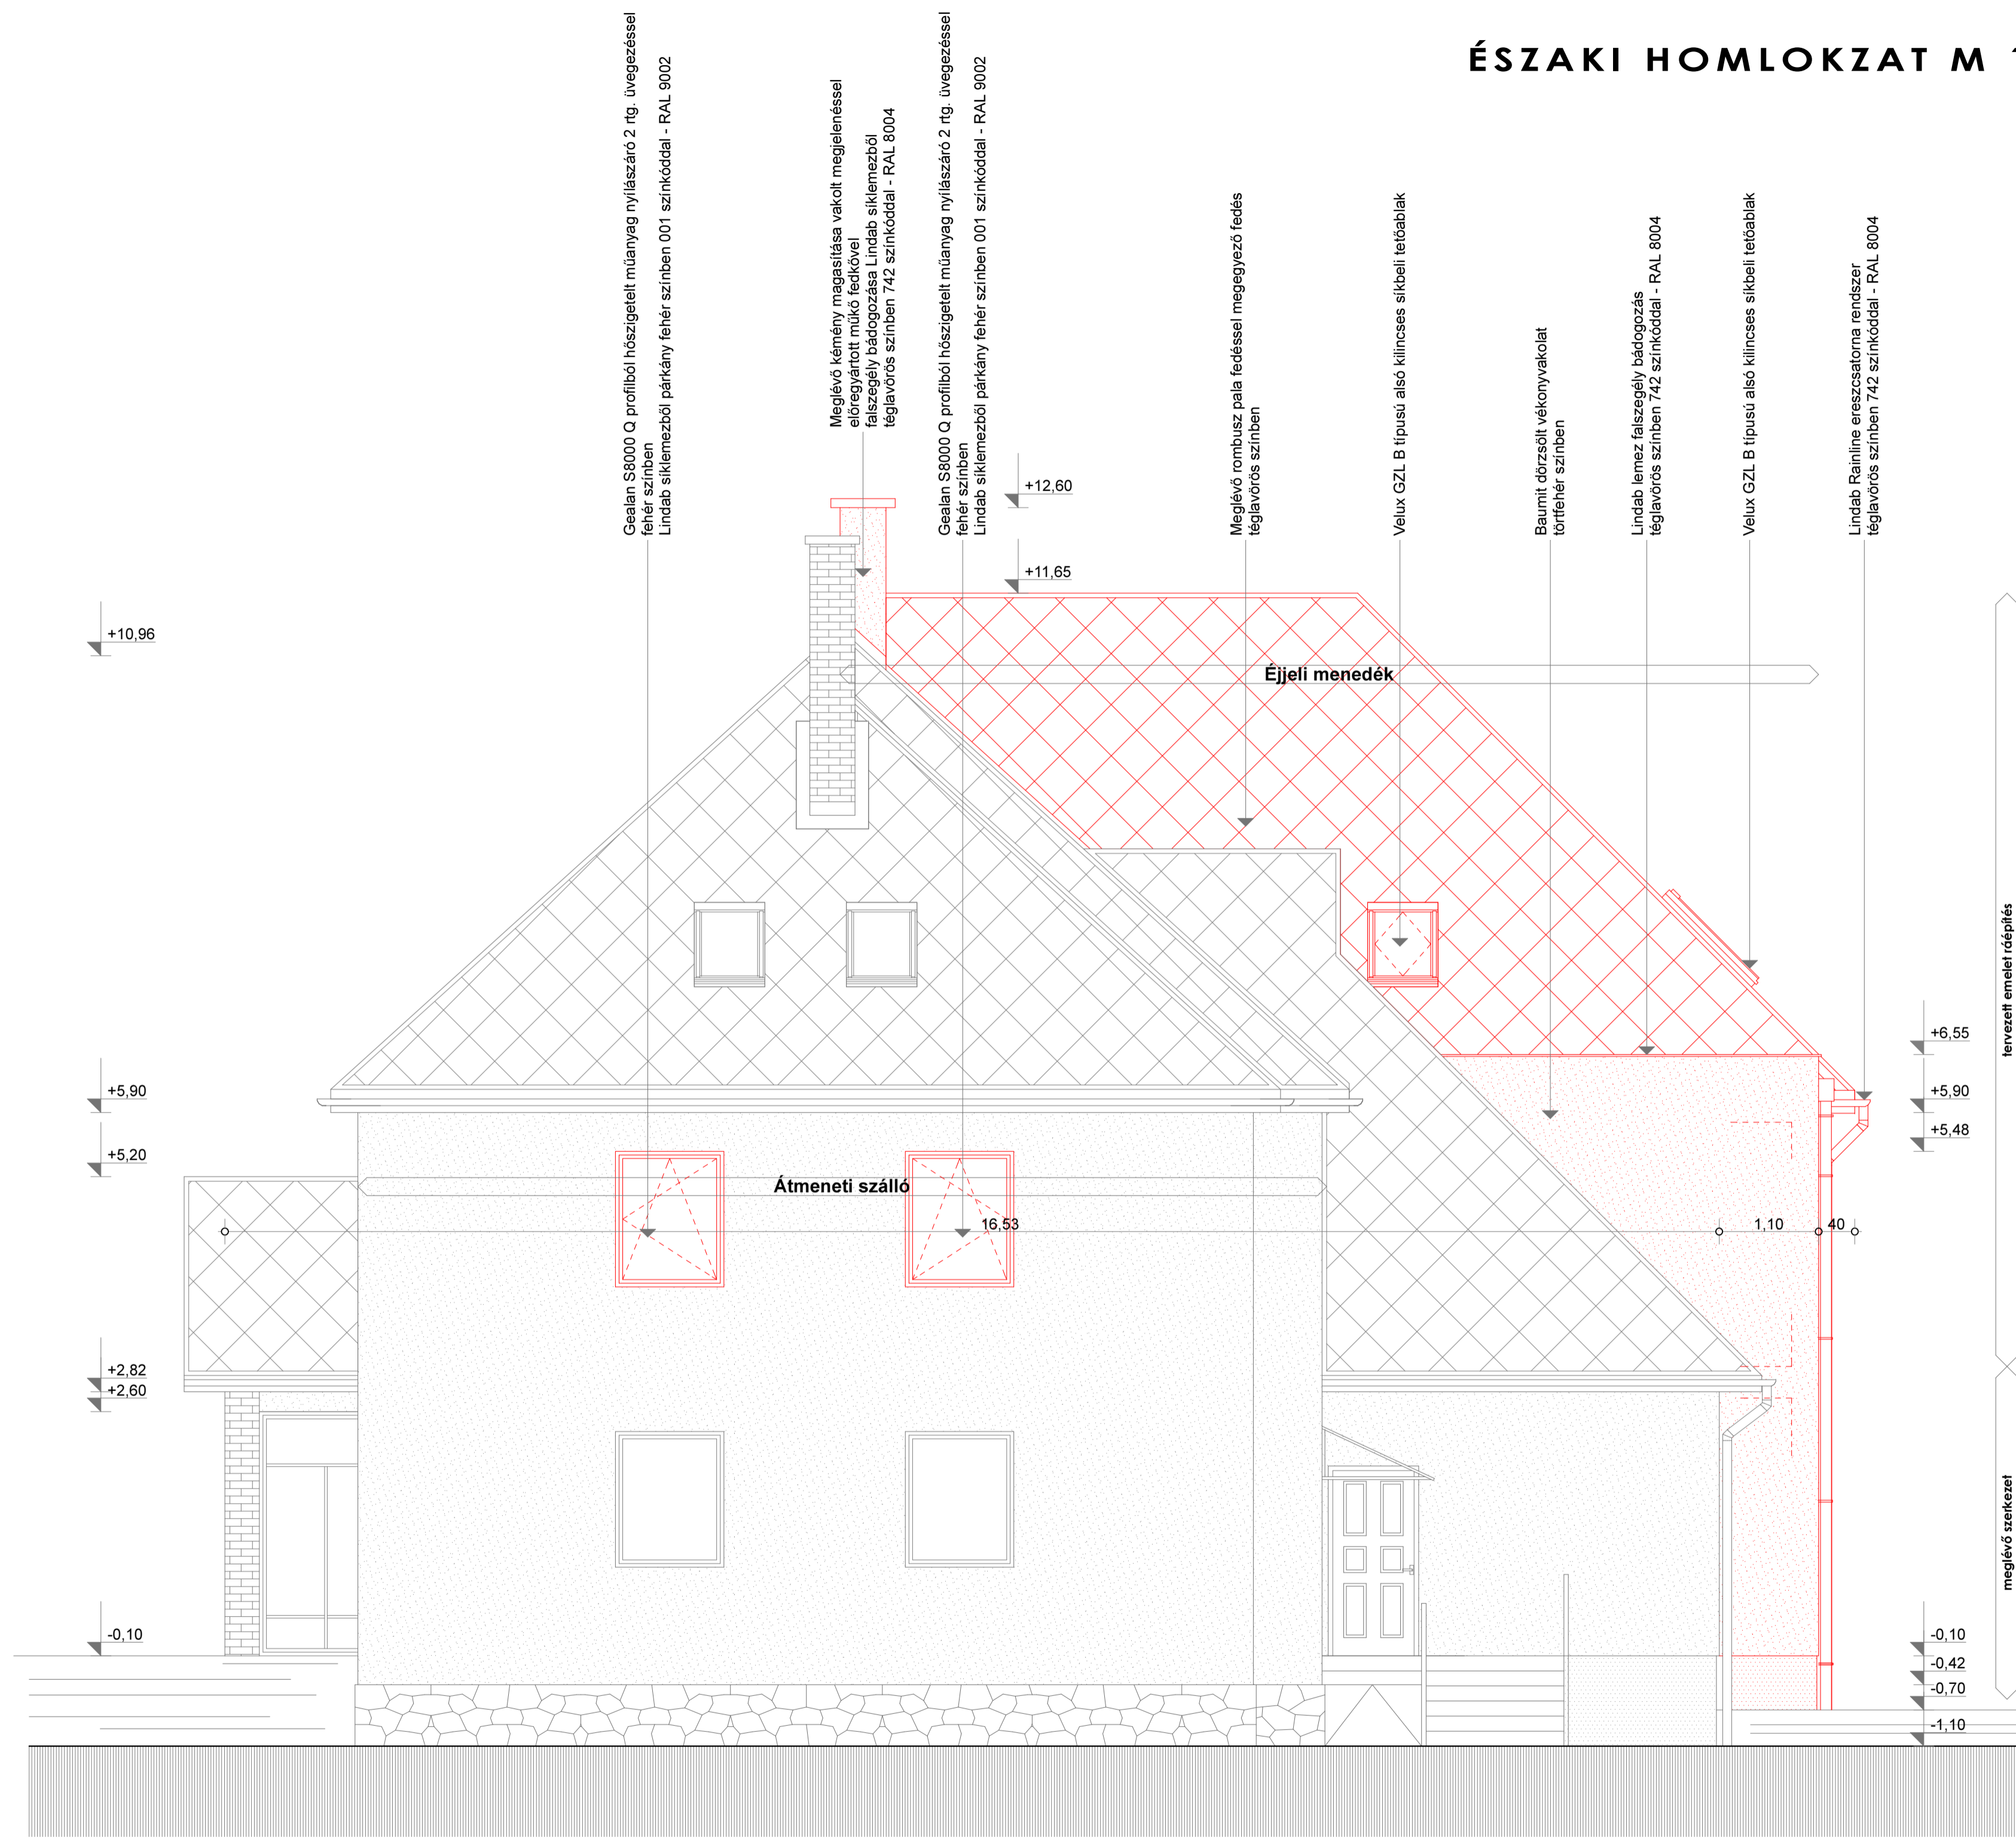

Áttekintő rajz:

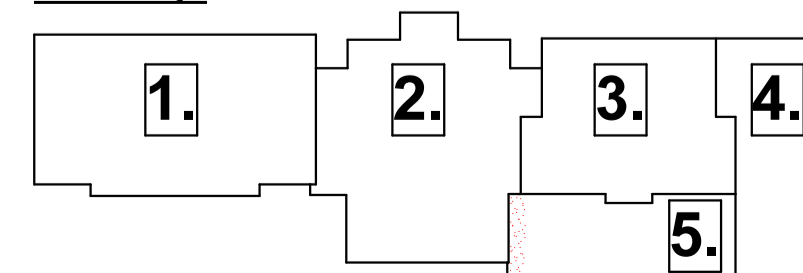

TERVEZŐ BAK TERVEZŐ ÉPÍTÉSZ IRODA 8200 Veszprém, Júlasi út 24-26. Kft. reg.: C/19-2631
ÉPÍTETŐ Magyar Máltai Szeretetszolgálat Egyesület 2890 Tata Vasút utca 64. Képviselők: Bondor Lajos régióvezető, Pataki Gergely reg. ügyvez.
TERVEZÉS HELYE 8200 Veszprém Júlasi út 24-26. Hrsz.: 2130/2
MUNKA MEGNEVEZÉSE Éjjeli menedék átalakításának korszerűsítésének építész kivitelei terve
TERVEZŐ Építész Bogdán László É 19-0409 okl. építész
Építész Petrovai Krisztina É 01-0312 okl. építész
Építész Kovács Lili építésmunkatárs
statika Bakos László T-T 19-0030 okl. építésmérnök
tűzvédelem Pataki Péter TUÉ 19-0815 tűzvédelmi tervező
elektromos Márton Tamás V 19-01039 villamosmérnök
gépészet Molnár Balázs G 19-01105, 19-5300 gépészmérnök
TERV FAJTA kivitelei terv
TERVLAP MEGNEVEZÉSE Északi homlokzat részlet
LÉPTÉK M1:50
DÁTUM 2018. június 18.
TERVLAP SZÁMA K - 11
<i>Ez a terv a PPK Tervező Kft. szellemi terméke, melynek védelmét jogszálló biztosítja.</i>