


# NYUGATI HOMLOKZAT M 1:50

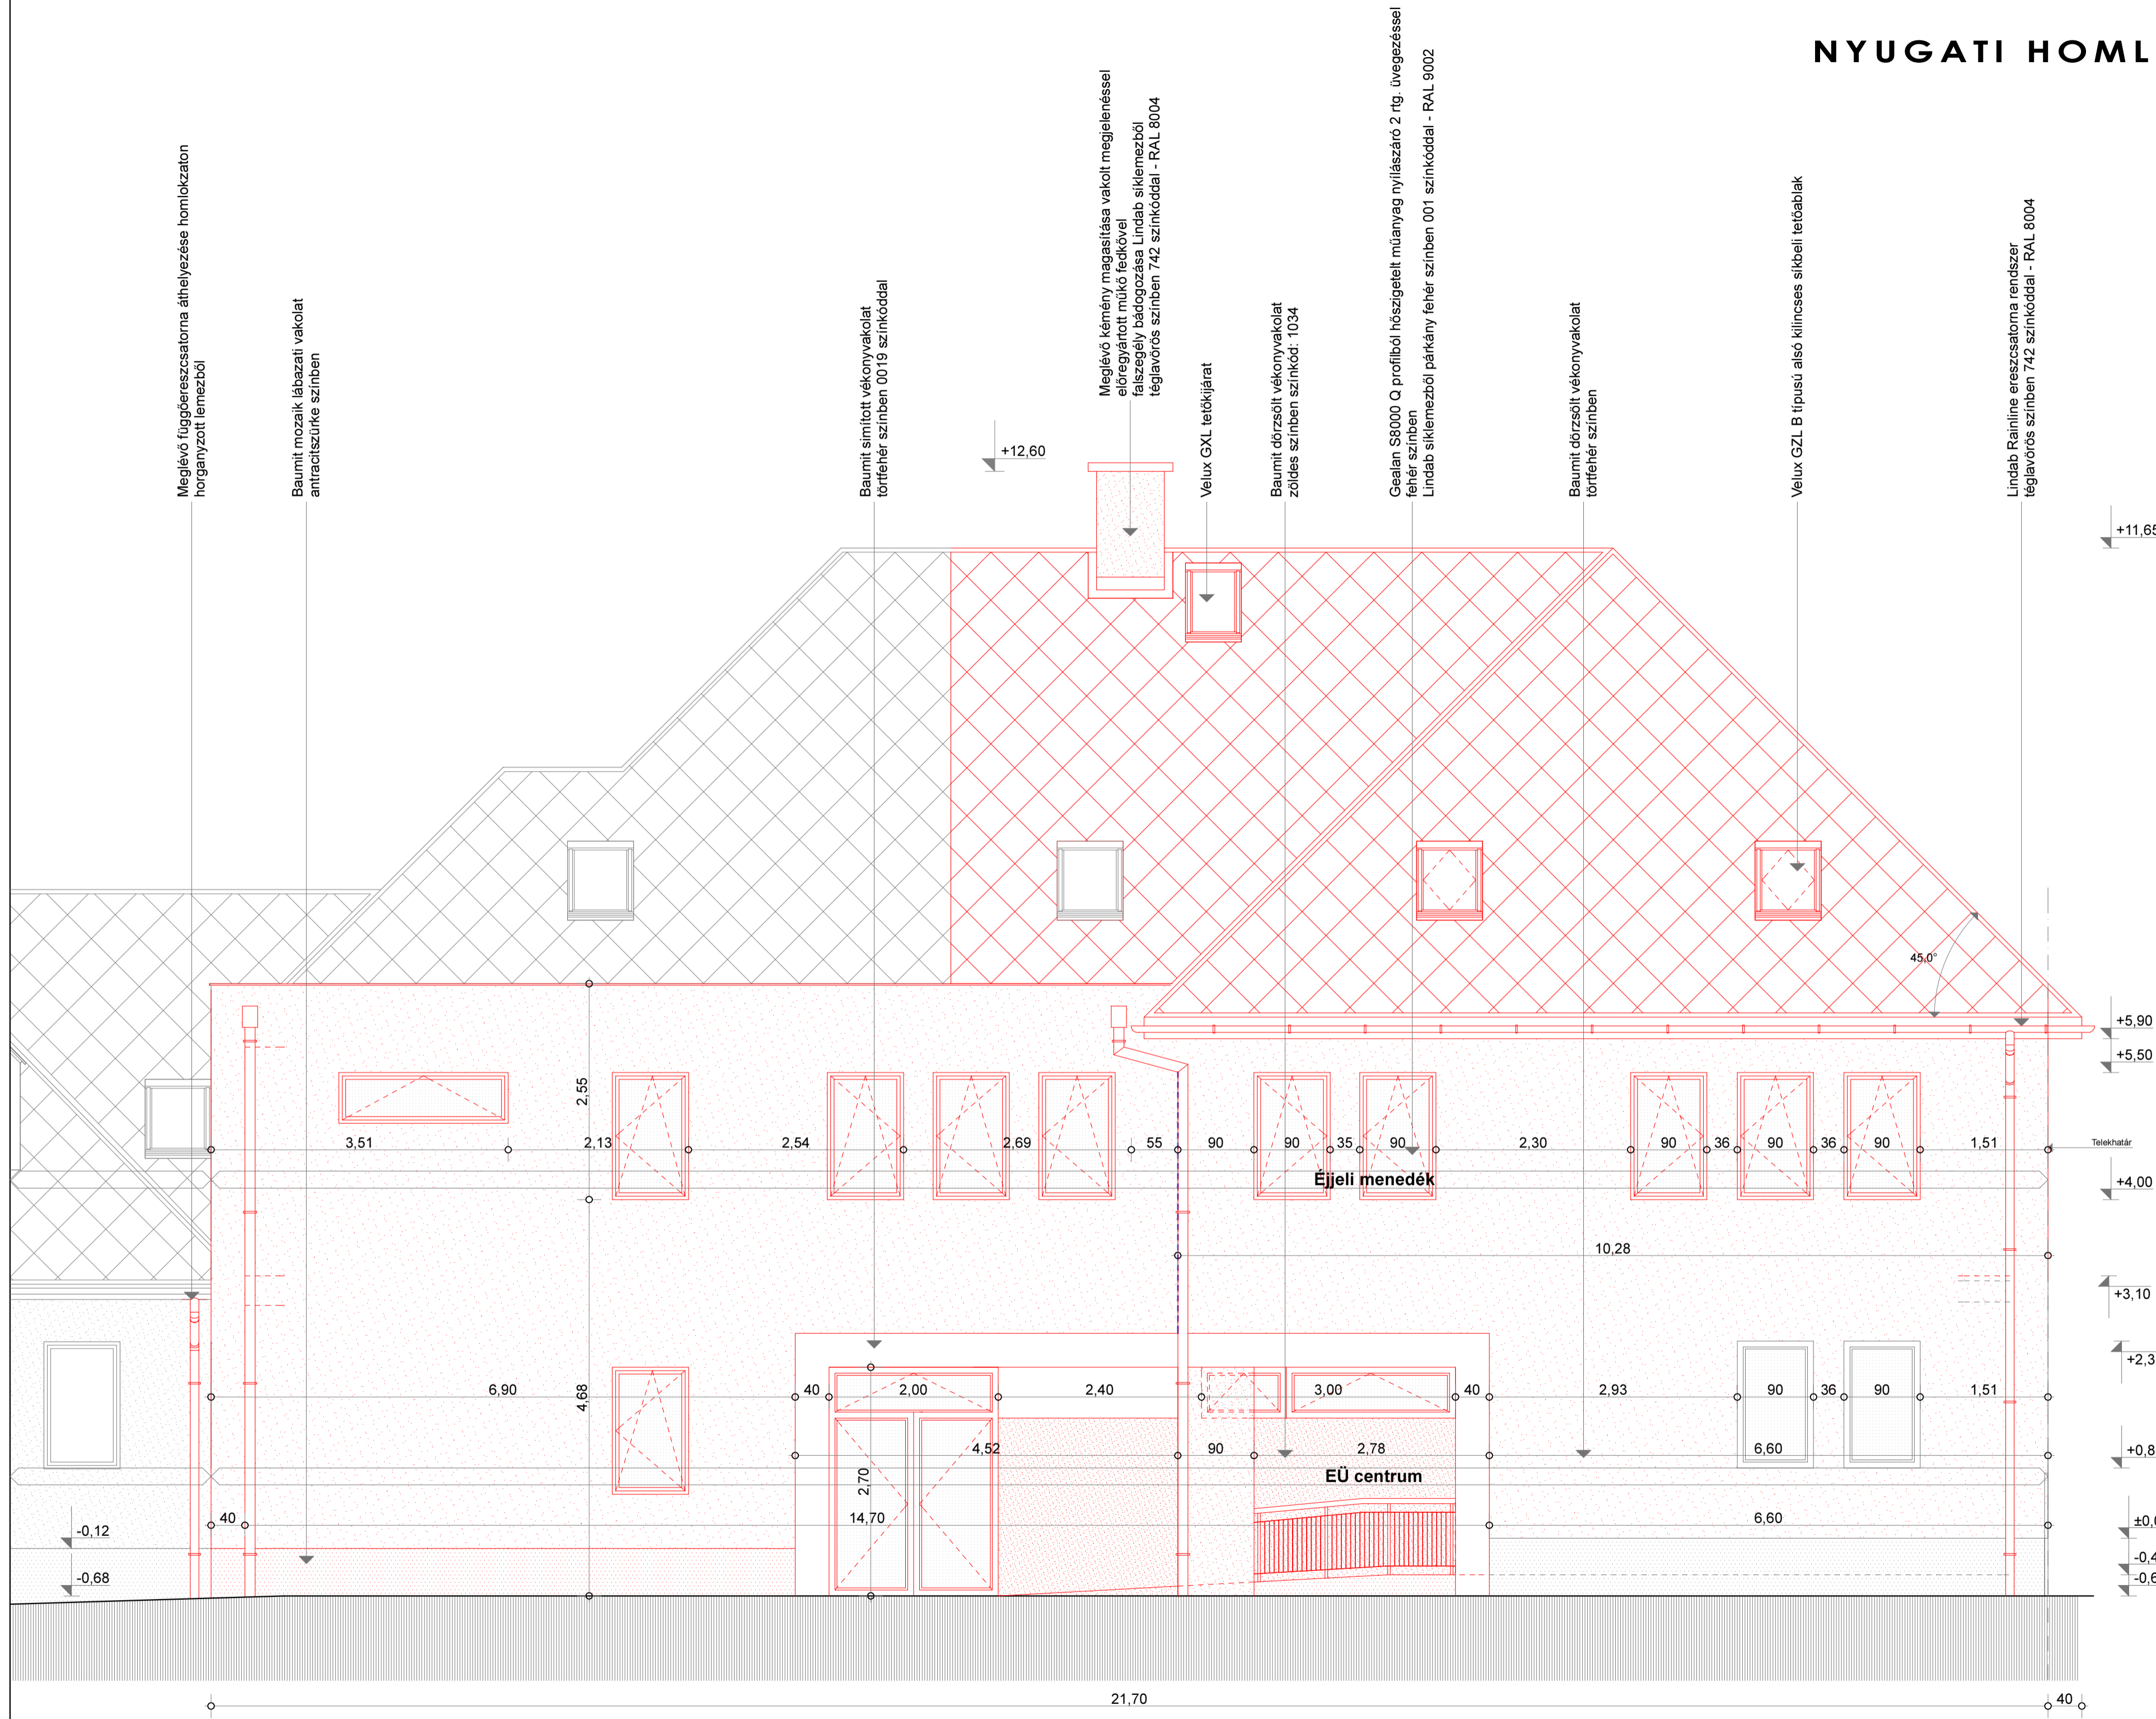

Meglévő függőereszcsatorna áthelyezése homlokzaton horganyzott lemezből

Baumit mozaik lábazati vakolat antraciszürke színben

Baumit simított vékonyvakolat tórtfehér színben 0019 színnel

Meglévő kémény magasztása vakolt megjelenéssel előregyártott műkö fedővel falszegély bádorgása Lindab síklemezből téglavörös színben 742 színnel - RAL 8004

Velux GXL tetőkijárat

Baumit dörzsölt vékonyvakolat zöldes színben színnel: 1034

Gealan S8000 Q profilból hőszigetelt műanyag nyílászáró 2 rfg. üvegezéssel fehér színben Lindab síklemezből párkány fehér színben 001 színnel - RAL 9002

Baumit dörzsölt vékonyvakolat tórtfehér színben

Velux GZL B típusú alsó kilincses síkbeli tetőablak

Lindab Rainline ereszcatorna rendszer téglavörös színben 742 színnel - RAL 8004

tervezett emelet ráépítés

meglévő szerkezet

<b>TERVEZŐ</b> PPK TERVEZŐ KFT. 8200 Veszprém Ady Endre utca 75/b. Kam. reg.:
<b>ÉPÍTETŐ</b> Magyar Máltai Szereletszolgálat Egyesület 2890 Tata Vasút utca 64. Képviselők: Bondor Lajos régióvezető, Pataki Gergely reg. ügyvez.
<b>TERVEZÉS HELYE</b> 8200 Veszprém Julasi út 24-26. Hrsz.: 2130/2
<b>MUNKA MEGNEVEZÉSE</b> Éjjeli menedék átalakításának korszerűsítésének építész kivitelezési terve
<b>TERVEZŐ</b> Bogdán László É 19-0409 okl. építész
Petrovai Krisztina É 01-0312 okl. építész
Kovács Lili építésmunkatárs
<b>statika</b> Bakos László T-T 19-0030 okl. építésmérnök
<b>tűzvédelem</b> Palányi Péter TÜÉ 19-0815 tűzvédelmi tervező
<b>elektromos</b> Márton Tamás V 19-01039 villamosmérnök
<b>gépészet</b> Molnár Balázs G 19-01105, 19-5300 gépészmérnök
<b>TERV FAJTA</b> kivitelezési terv
<b>TERVLAP MEGNEVEZÉSE</b> Nyugati homlokzat részlet
<b>LÉPTÉK</b> M1:50
<b>DÁTUM</b> 2018. június 18.
<b>TERVLAP SZÁMA</b> <b>K - 10</b>
Ez a terv a PPK Tervező Kft. szellemi terméke, melynek védelmét jogszabály biztosítja.

Áttekintő rajz:

