



I. EMELETI ALAPRAJZ RÉSZLET M 1:50

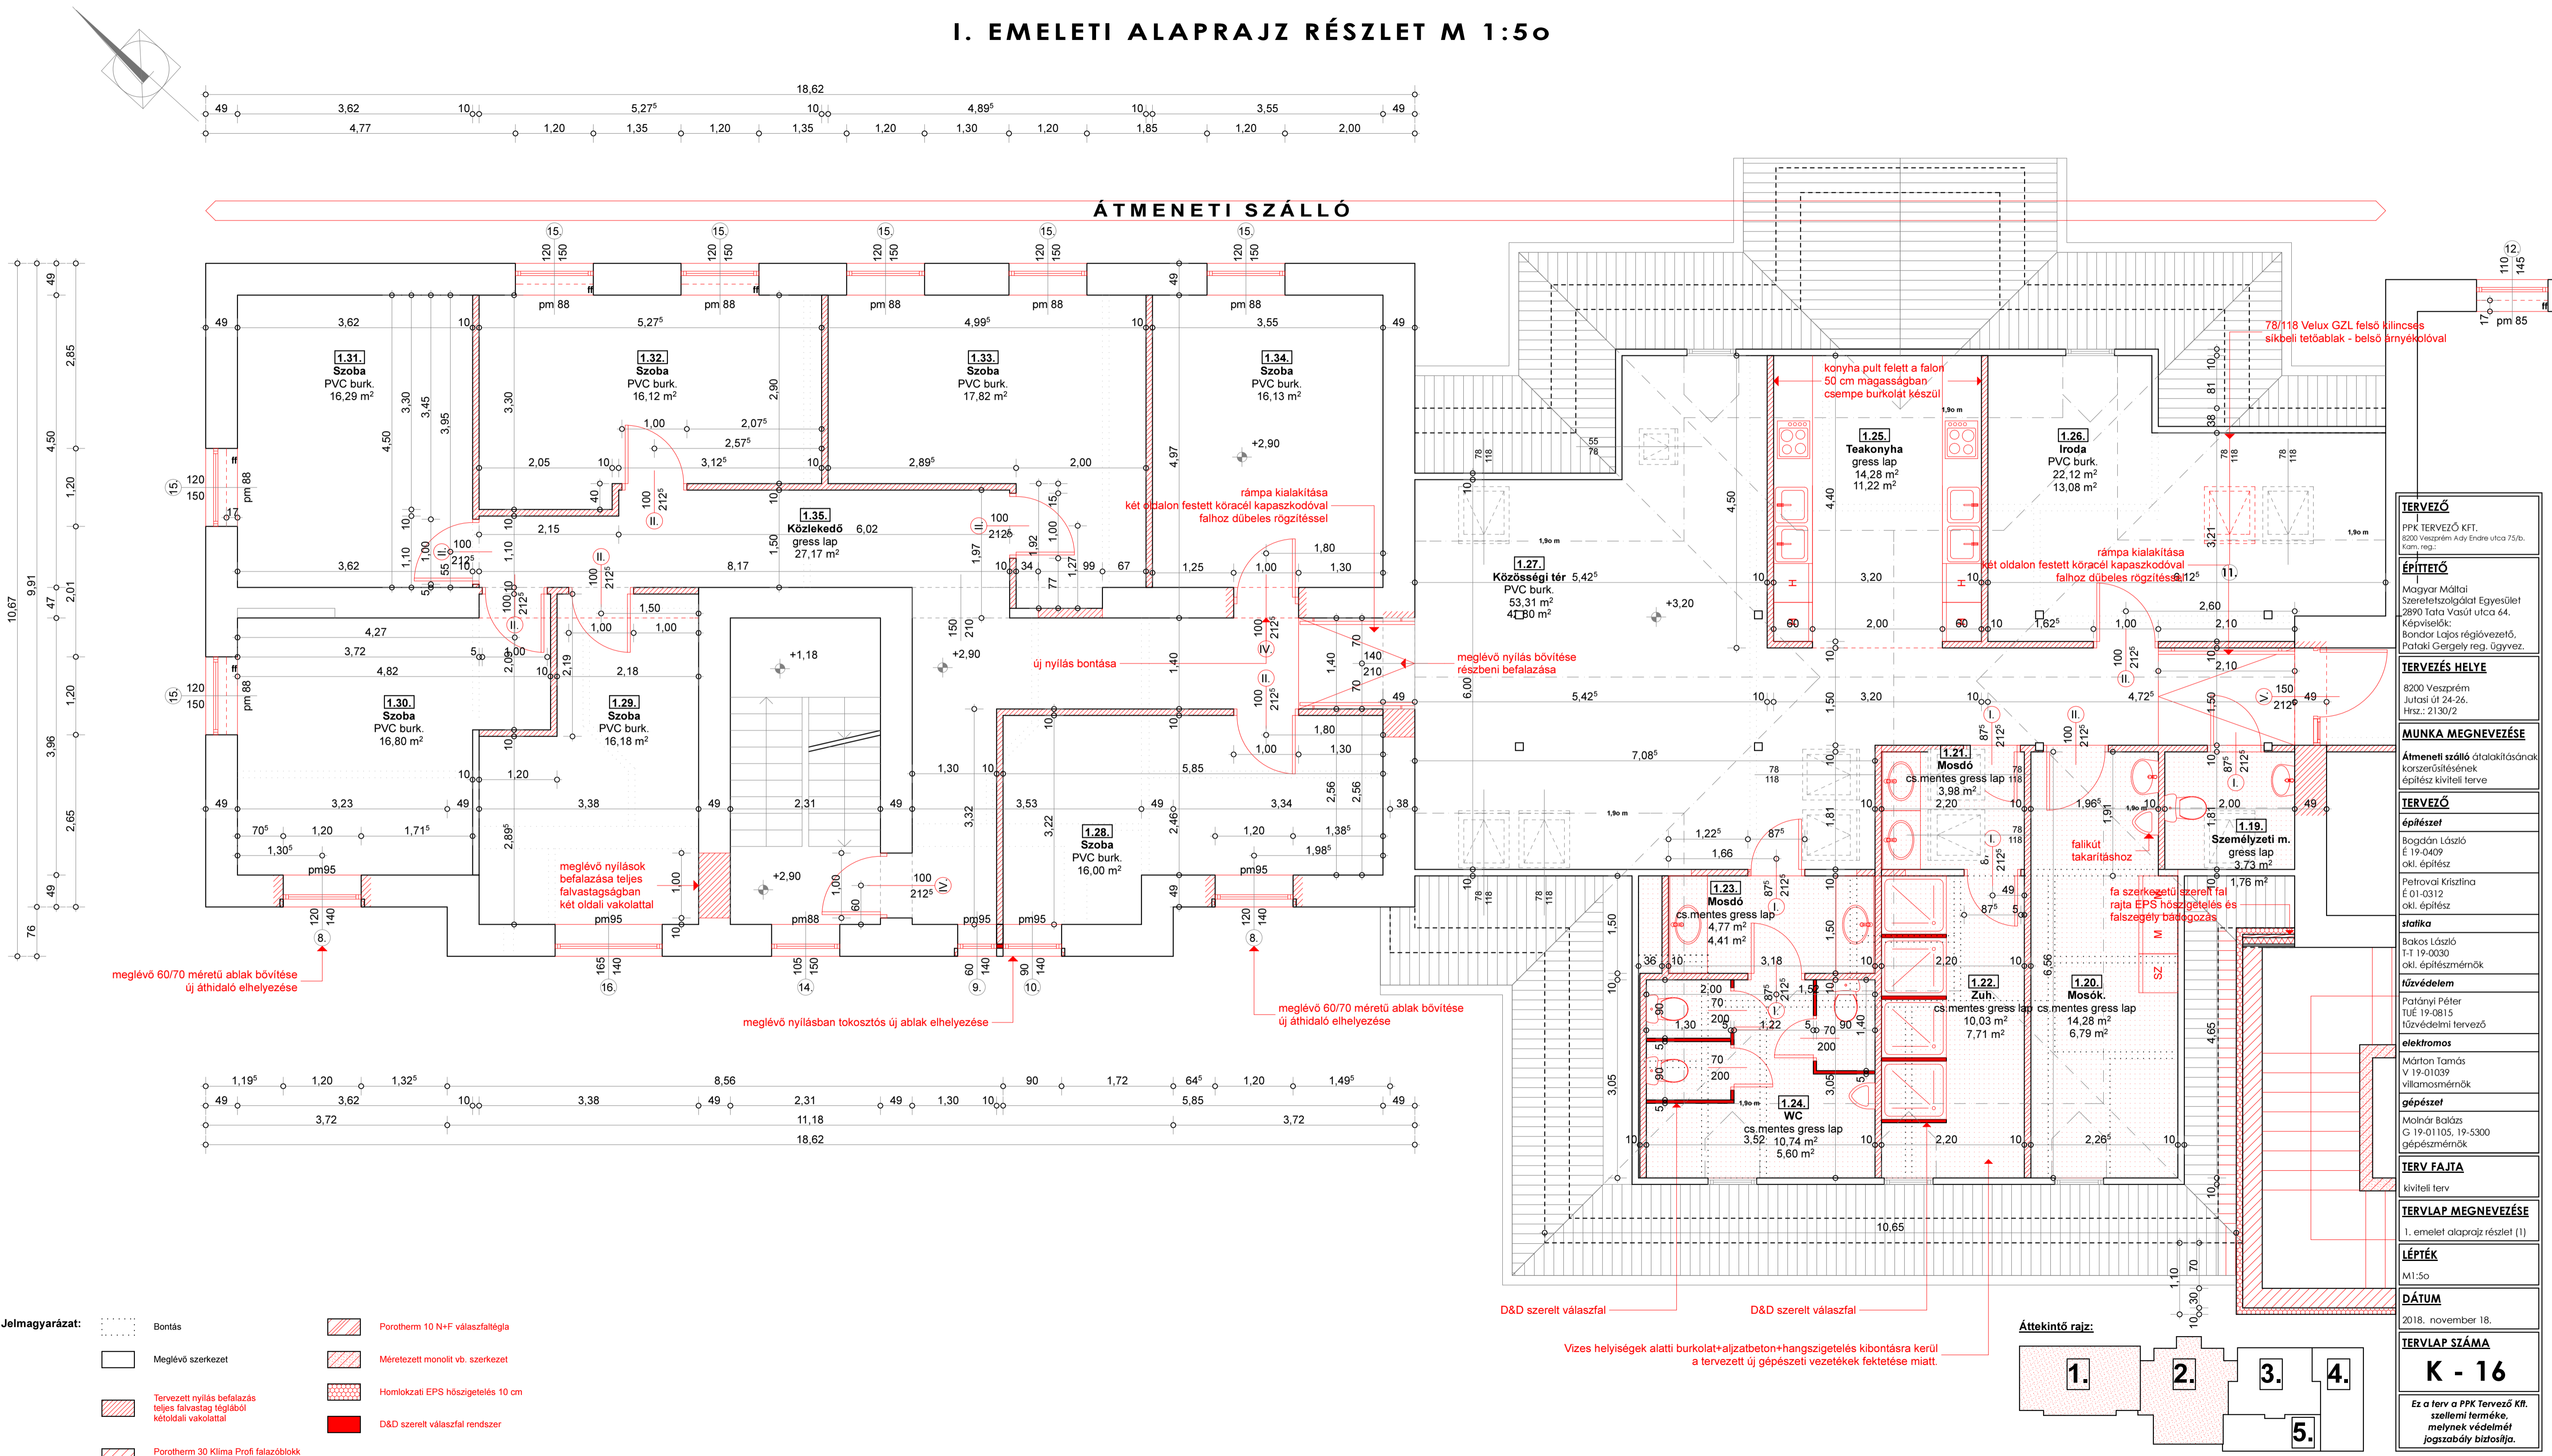

Jelmagyarázat:

	Bontás		Porotherm 10 N+F válaszfal
	Meglévő szerkezet		Méretezett monolit vb. szerkezet
	Tervezett nyílás befalazás teljes falvastagság legfeljebb kétoldali vakolattal		Homlokzati EPS hőszigetelés 10 cm
	Porotherm 30 Klíma Profi falazóblokk kétoldali alapvakolattal		D&D szerelt válaszfal rendszer

TERVEZŐ	PPK TERVEZŐ KFT. 8200 Veszprém, Andrássy út 75/b. Kam. reg.:
ÉPÍTETŐ	Magyar Műtéri Szereletszolgálat Egyesület 2890 Tata Vasút utca 64. Képviselők: Bodor Lajos régióvezető, Pataki Gergely reg. ügyvez.
TERVEZÉS HELYE	8200 Veszprém Jutasi út 24-26. Hrsz.: 2130/2
MUNKA MEGNEVEZÉSE	Átmeneti szálló átalakításának korszerűsítésének építész-kivitelei terve
TERVEZŐ	építészlet Bogdán László É 19-0409 okl. építész Petrovai Krisztina É 01-0312 okl. építész
statika	Bokos László T 19-0030 okl. építészmérnök
lűszigetelés	Patányi Péter TUE 19-0815 lűszigetelési tervező
elektromos	Márton Tamás V 19-01039 villamosmérnök
gépészet	Molnár Balázs G 19-01105, 19-5300 gépészmérnök
TERV FAJTA	kivitelei terv
TERVLAP MEGNEVEZÉSE	1. emelet alaprajz részlet (I)
LÉPTÉK	M1:50
DÁTUM	2018. november 18.
TERVLAP SZÁMA	K - 16
Ez a terv a PPK Tervező Kft. szellemi terméke, melynek védelmét jogszabály biztosítja.	

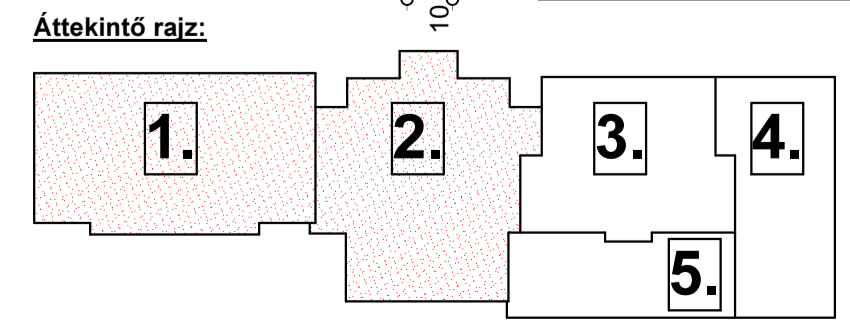

Vizes helyiségek alatti burkolat+aljzatbeton+hangszigetelés kibontásra kerül a tervezett új gépészeti vezetékek fektetése miatt.