


# PINCE ALAPRAJZ RÉSZLET M 1:50

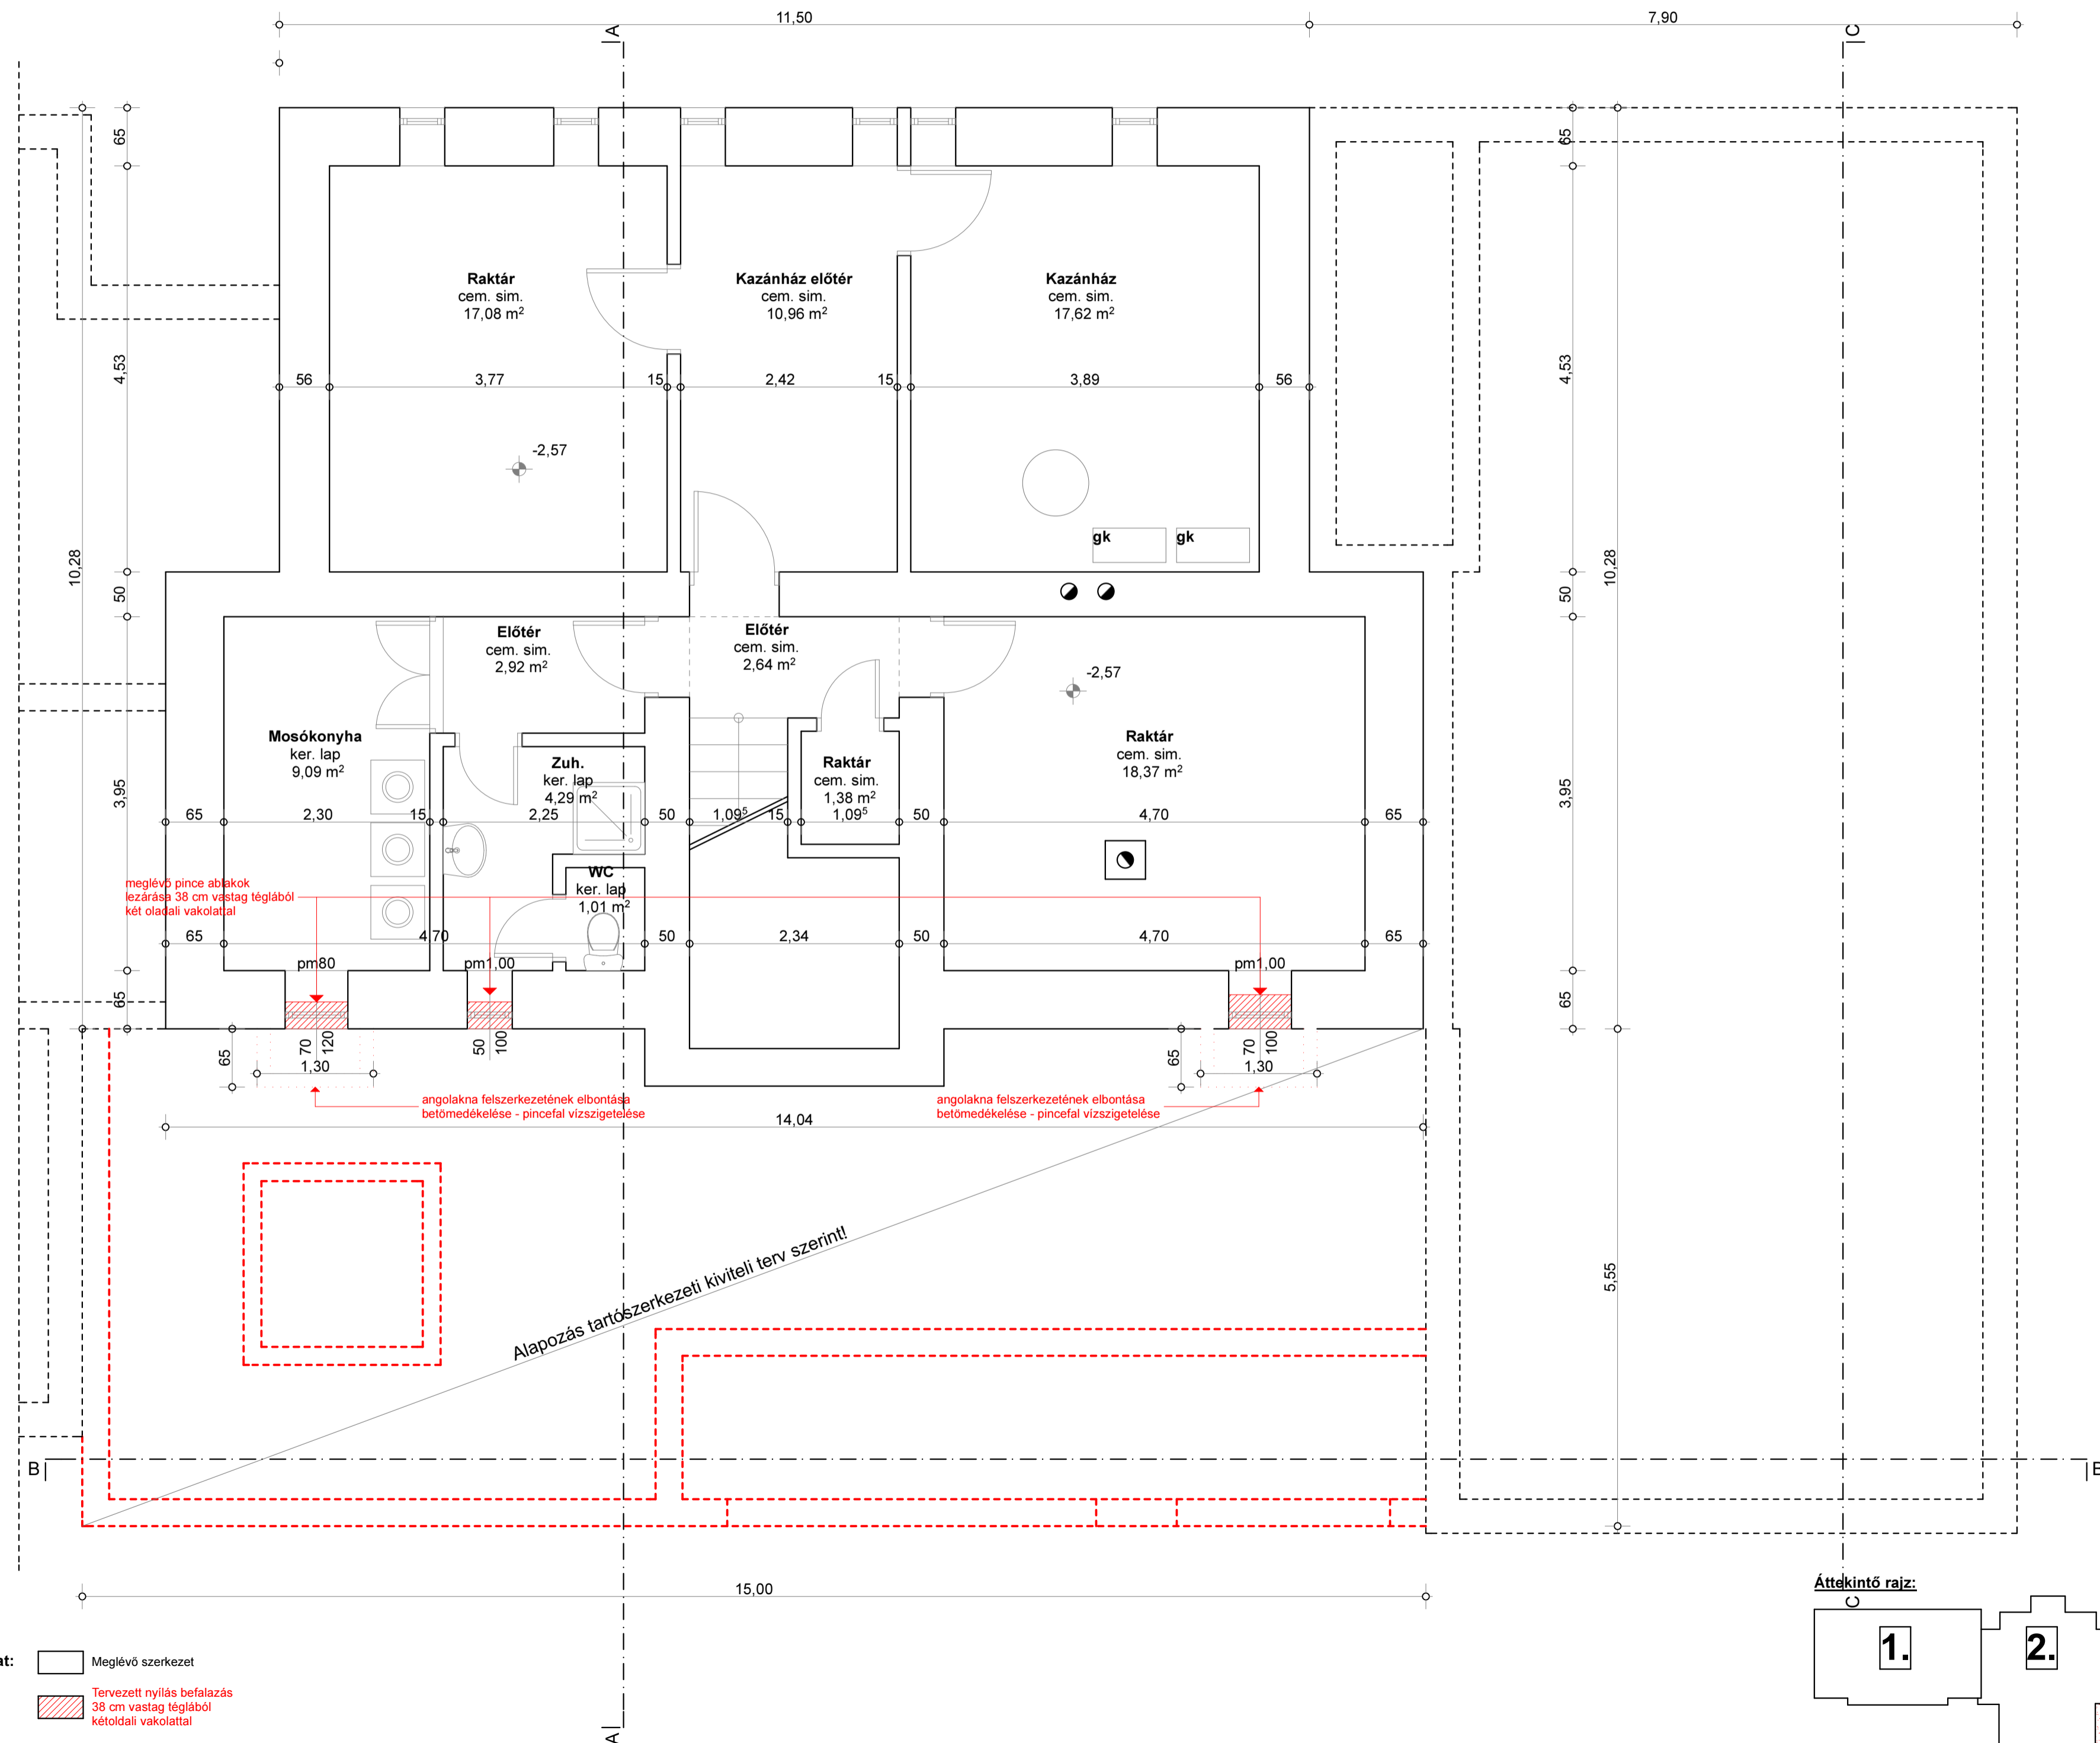

**Jelmagyarázat:**

- Meglévő szerkezet
- Tervezett nyílás befalazás 38 cm vastag téglából kétoldali vakolattal

