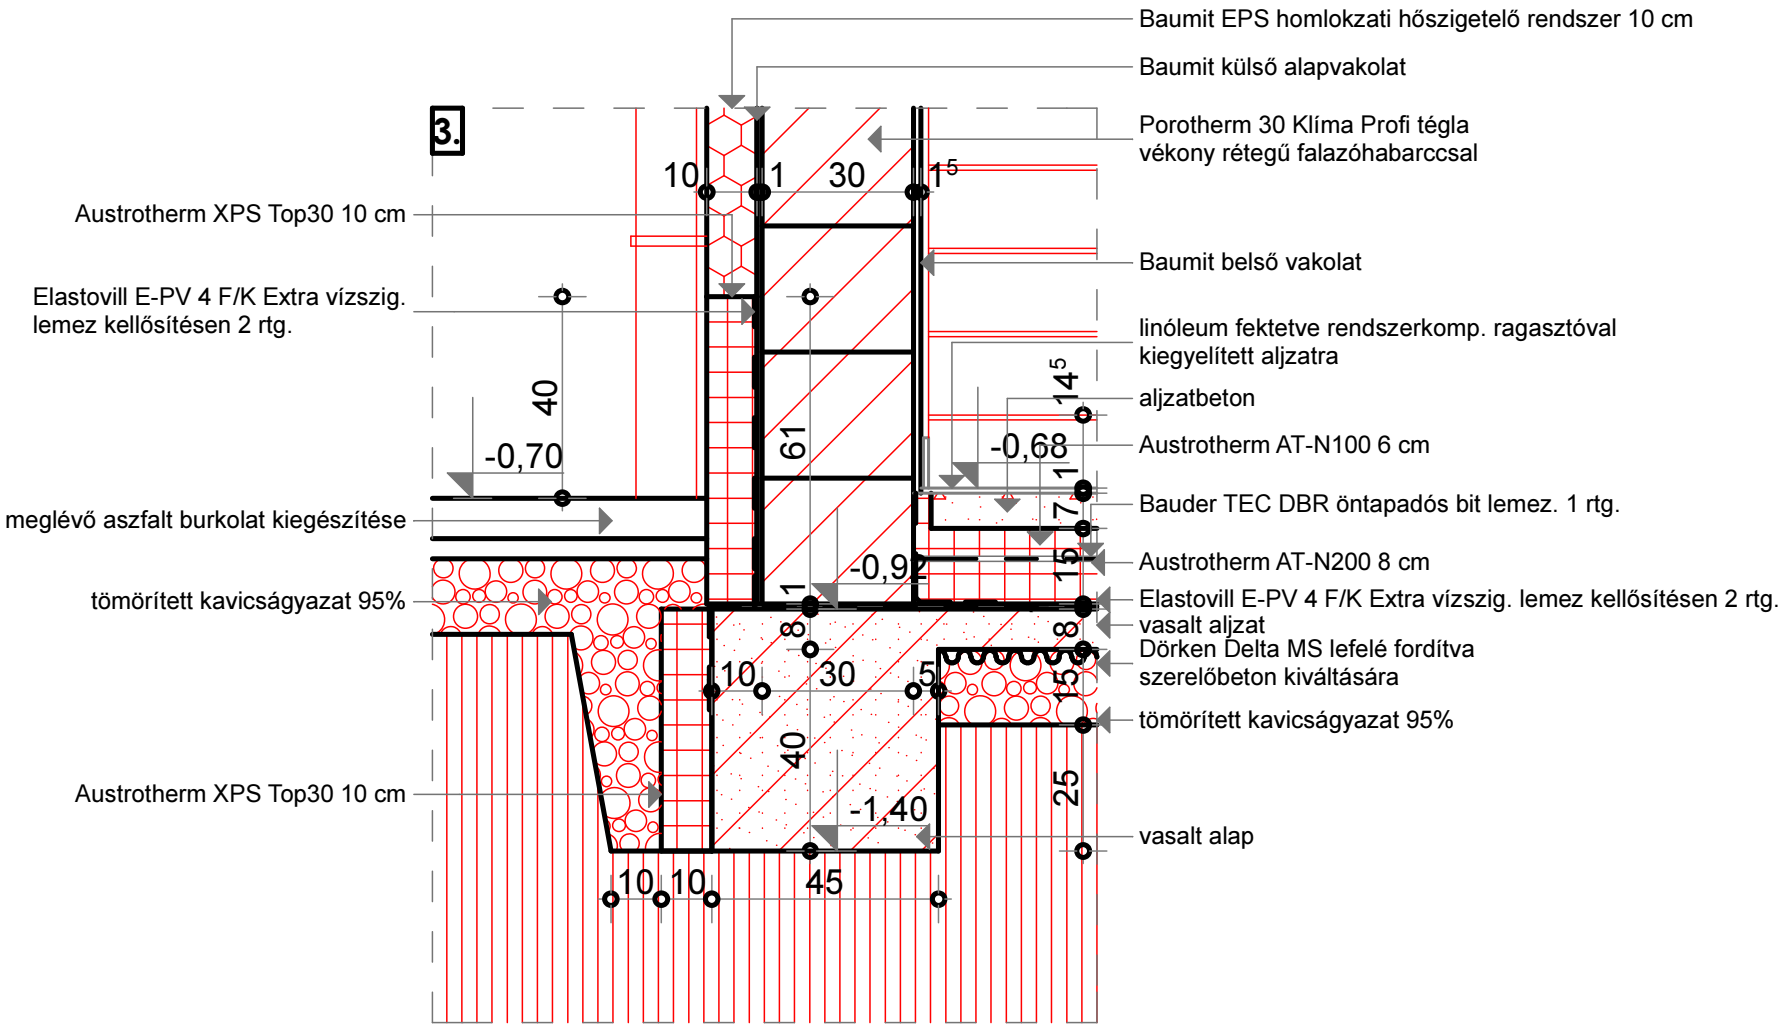
3.
Baumit EPS homlokzati hőszigetelő rendszer 10 cm
Baumit külső alapvakolat
Porotherm 30 Klíma Profi tégla
vékony rétegű falazóhabarccsal
Austrotherm XPS Top30 10 cm
Baumit belső vakolat
Elastovill E-PV 4 F/K Extra vízszig.
lemez kellősítésen 2 rtg.
linóleum fektetve rendszerkomp. ragasztóval
kiegyelített aljzatra
aljzatbeton
Austrotherm AT-N100 6 cm
Bauder TEC DBR öntapadós bit lemez. 1 rtg.
meglévő aszfalt burkolat kiegészítése
Austrotherm AT-N200 8 cm
tömörített kavicságyazat 95%
Elastovill E-PV 4 F/K Extra vízszig. lemez kellősítésen 2 rtg.
vasalt aljzat
Dörken Delta MS lefelé fordítva
szerelőbeton kiváltására
tömörített kavicságyazat 95%
Austrotherm XPS Top30 10 cm
vasalt alap
-0,70
-0,68
-0,92
-1,40
10
1
30
1 5
40
61
14 5
1
7
15
1
8
8
10
30
5
15
40
25
10
10
45