



DÉLI HOMLOKZAT M 1:50

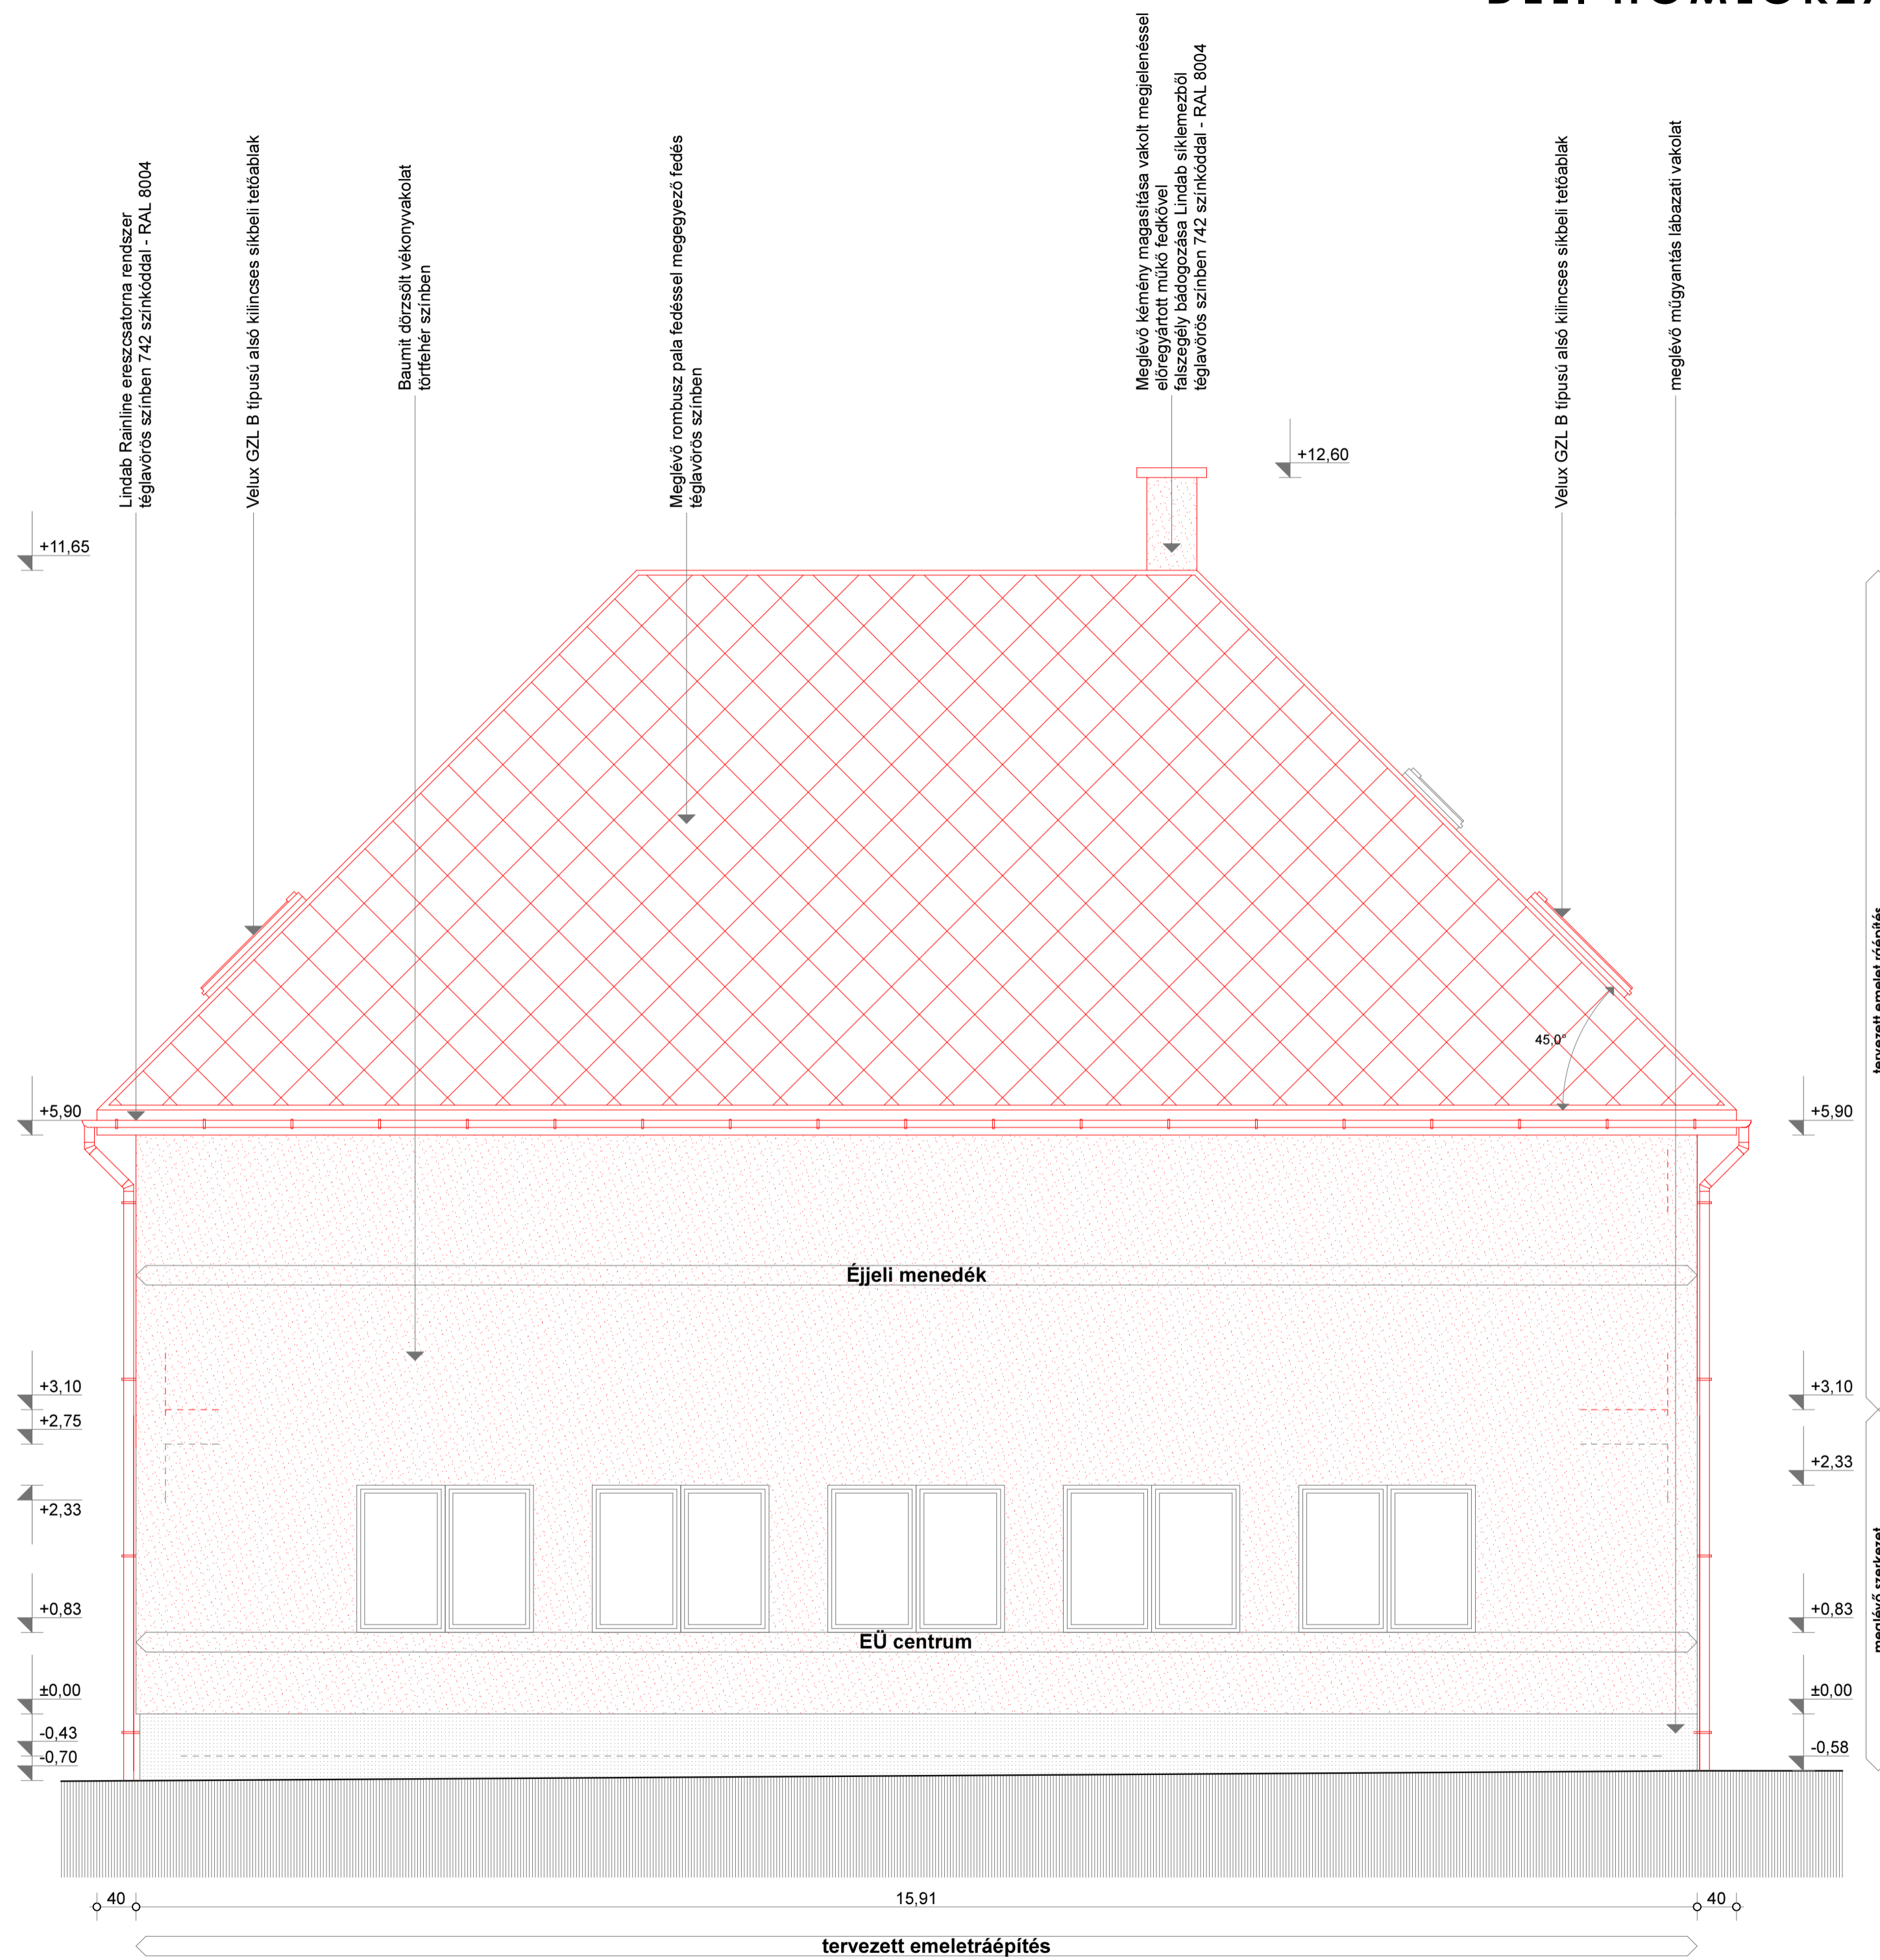

Áttekintő rajz:

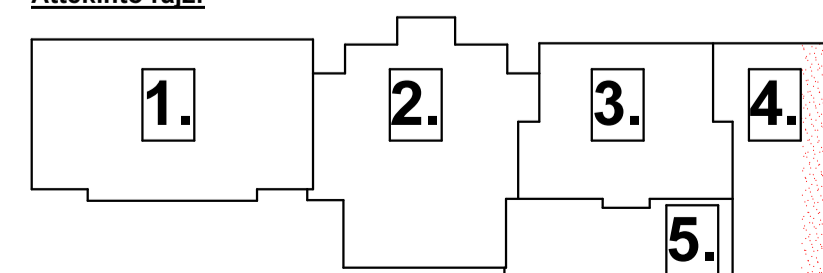

TERVEZŐ

PPK TERVEZŐ KFT.
8200 Veszprém Ady Endre utca 75/b.
Kam. reg.:

ÉPÍTETŐ

Magyar Máltai Szeretetszolgálat Egyesület
2890 Tata Vasút utca 64.
Képviselői:
Bardor Lajos régióvezető,
Pataki Gergely reg. ügyvez.

TERVEZÉS HELYE

8200 Veszprém
Jutasi út 24-26.
Hrsz.: 2130/2

MUNKA MEGNEVEZÉSE

Éjjeli menedék átalakításának
korszerűsítésének
építész kivitelezési terve

TERVEZŐ

építész

Bogdán László
É 19-0409
okl. építész

Petrovai Krisztina
É 01-0312
okl. építész

Kovács Lili
építész munkatárs

statika

Bakos László
T-T 19-0030
okl. építésmérnök

tűzvédelem

Patányi Péter
TUÉ 19-0815
tűzvédelmi tervező

elektromos

Márton Tamás
V 19-01039
villamosmérnök

gépészet

Molnár Balázs
G 19-01105, 19-5300
gépészmérnök

TERV FAJTA

kiviteli terv

TERVLAP MEGNEVEZÉSE

Déli homlokzat

LÉPTÉK

M1:50

DÁTUM

2018. június 18.

TERVLAP SZÁMA

K - 9

Ez a terv a PPK Tervező Kft.
szellemi terméke,
melynek védelmét
jogszába bízta.