



KELETI (UTCAI) HOMLOKZAT RÉSZLET M 1:50

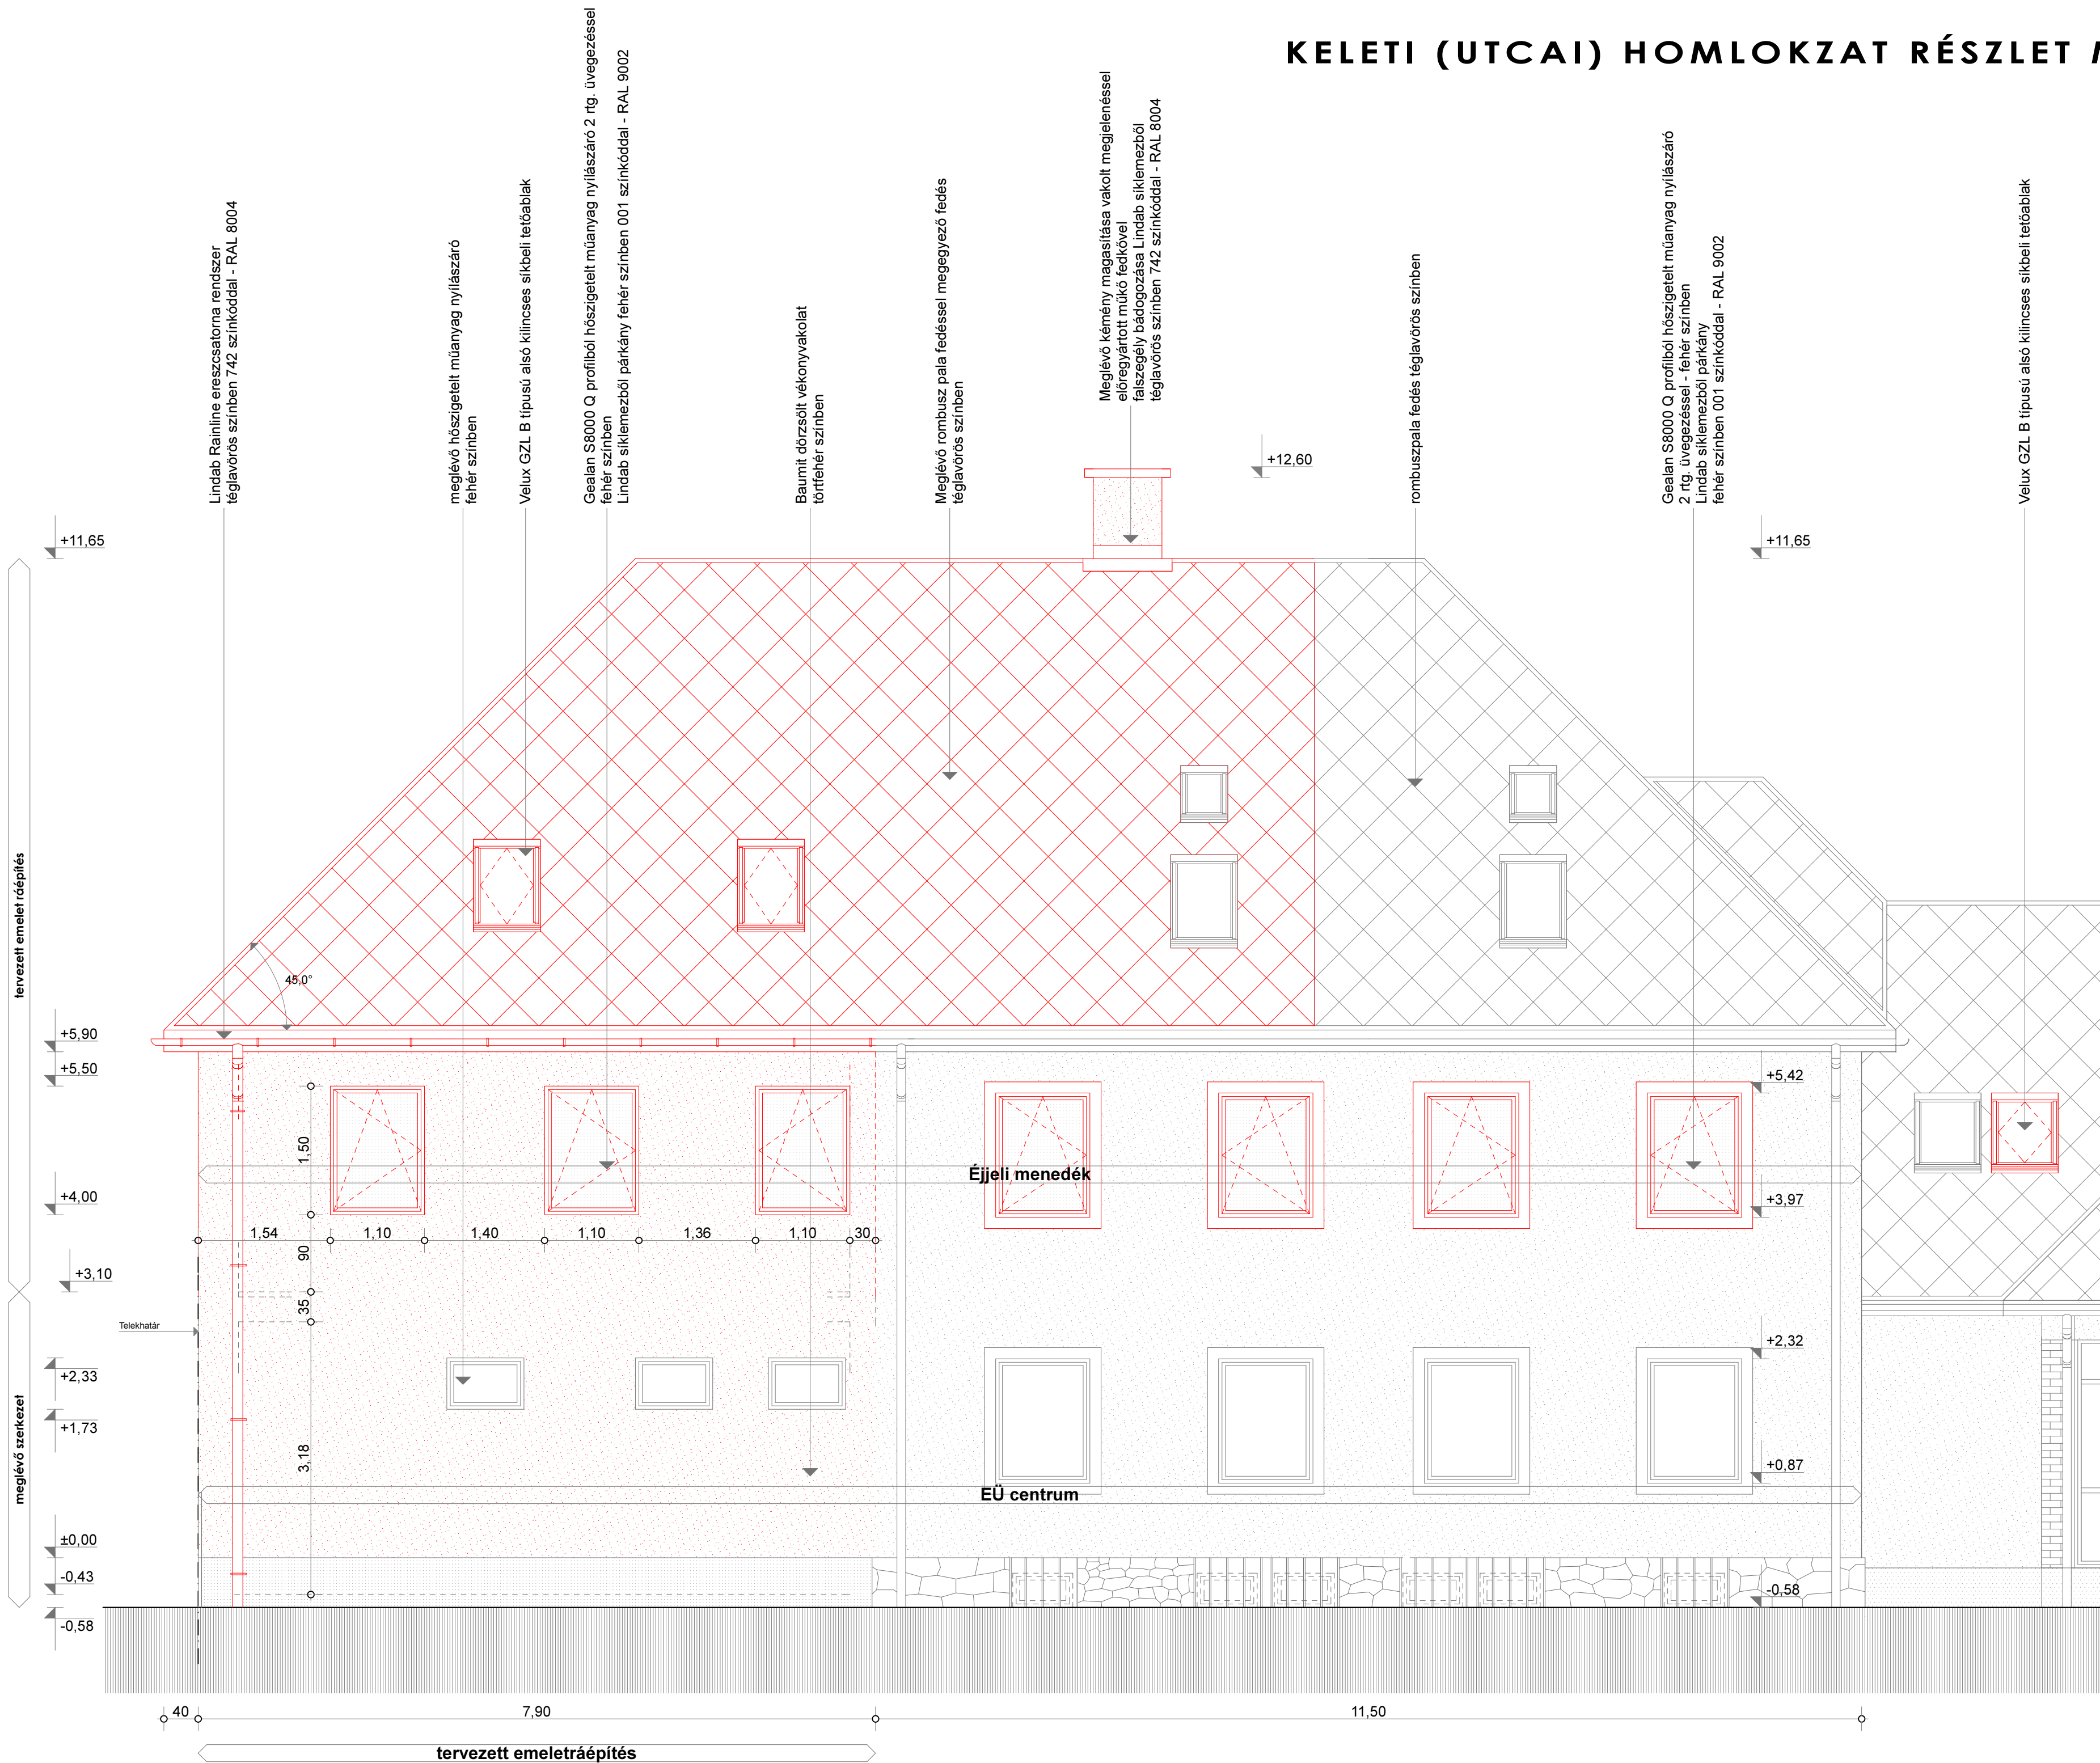

Áttekintő raiz:

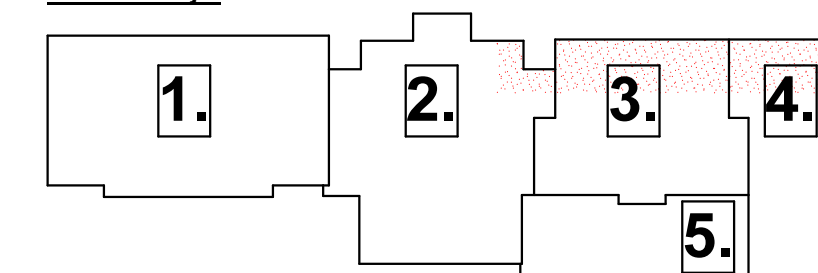

<p>TERVEZŐ</p> <p>PPK TERVEZŐ KFT. 8200 Veszprém Ady Endre utca 75/b. Kam. reg.:</p>
<p>ÉPÍTETŐ</p> <p>Magyar Máltai Szeretetszolgálat Egyesület 2890 Tata Vasút utca 64. Képviselek: Bondor Lajos régióvezető, Pataki Gergely reg. ügyvez.</p>
<p>TERVEZÉS HELYE</p> <p>8200 Veszprém Jutasi út 24-26. Hrsz.: 2130/2</p>
<p>MUNKA MEGNEVEZÉSE</p> <p>Éjjeli menedék átalakításának korszerűsítésének építész kivitelei terve</p>
<p>TERVEZŐ</p> <p>építész</p> <p>Bogdán László É 19-0409 okl. építész</p> <p>Petrovai Krisztina É 01-0312 okl. építész</p> <p>Kovács Lili építésmunkatárs</p>
<p>statika</p> <p>Bakos László T-T 19-0030 okl. építésmérnök</p>
<p>tűzvédelem</p> <p>Patányi Péter TUÉ 19-0815 tűzvédelmi tervező</p>
<p>elektromos</p> <p>Márton Tamás V 19-01039 villamosmérnök</p>
<p>gépészet</p> <p>Molnár Balázs G 19-01105, 19-5300 gépészmérnök</p>
<p>TERV FAJTA</p> <p>kivitelei terv</p>
<p>TERVLAP MEGNEVEZÉSE</p> <p>Keleti homlokzati részlet</p>
<p>LÉPTÉK</p> <p>M1:50</p>
<p>DÁTUM</p> <p>2018. június 18.</p>
<p>TERVLAP SZÁMA</p> <p>K - 8</p>
<p><i>Ez a terv a PPK Tervező Kft. szellemi terméke, melynek védelmét jogszabály biztosítja.</i></p>