
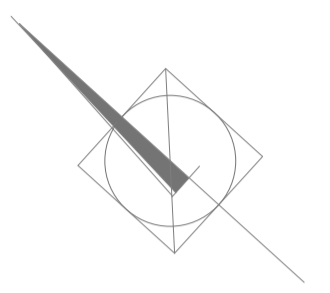


I. EMELETI ALAPRAJZ RÉSZLET M 1:50

ÉJJELEI MENEDÉKHELY

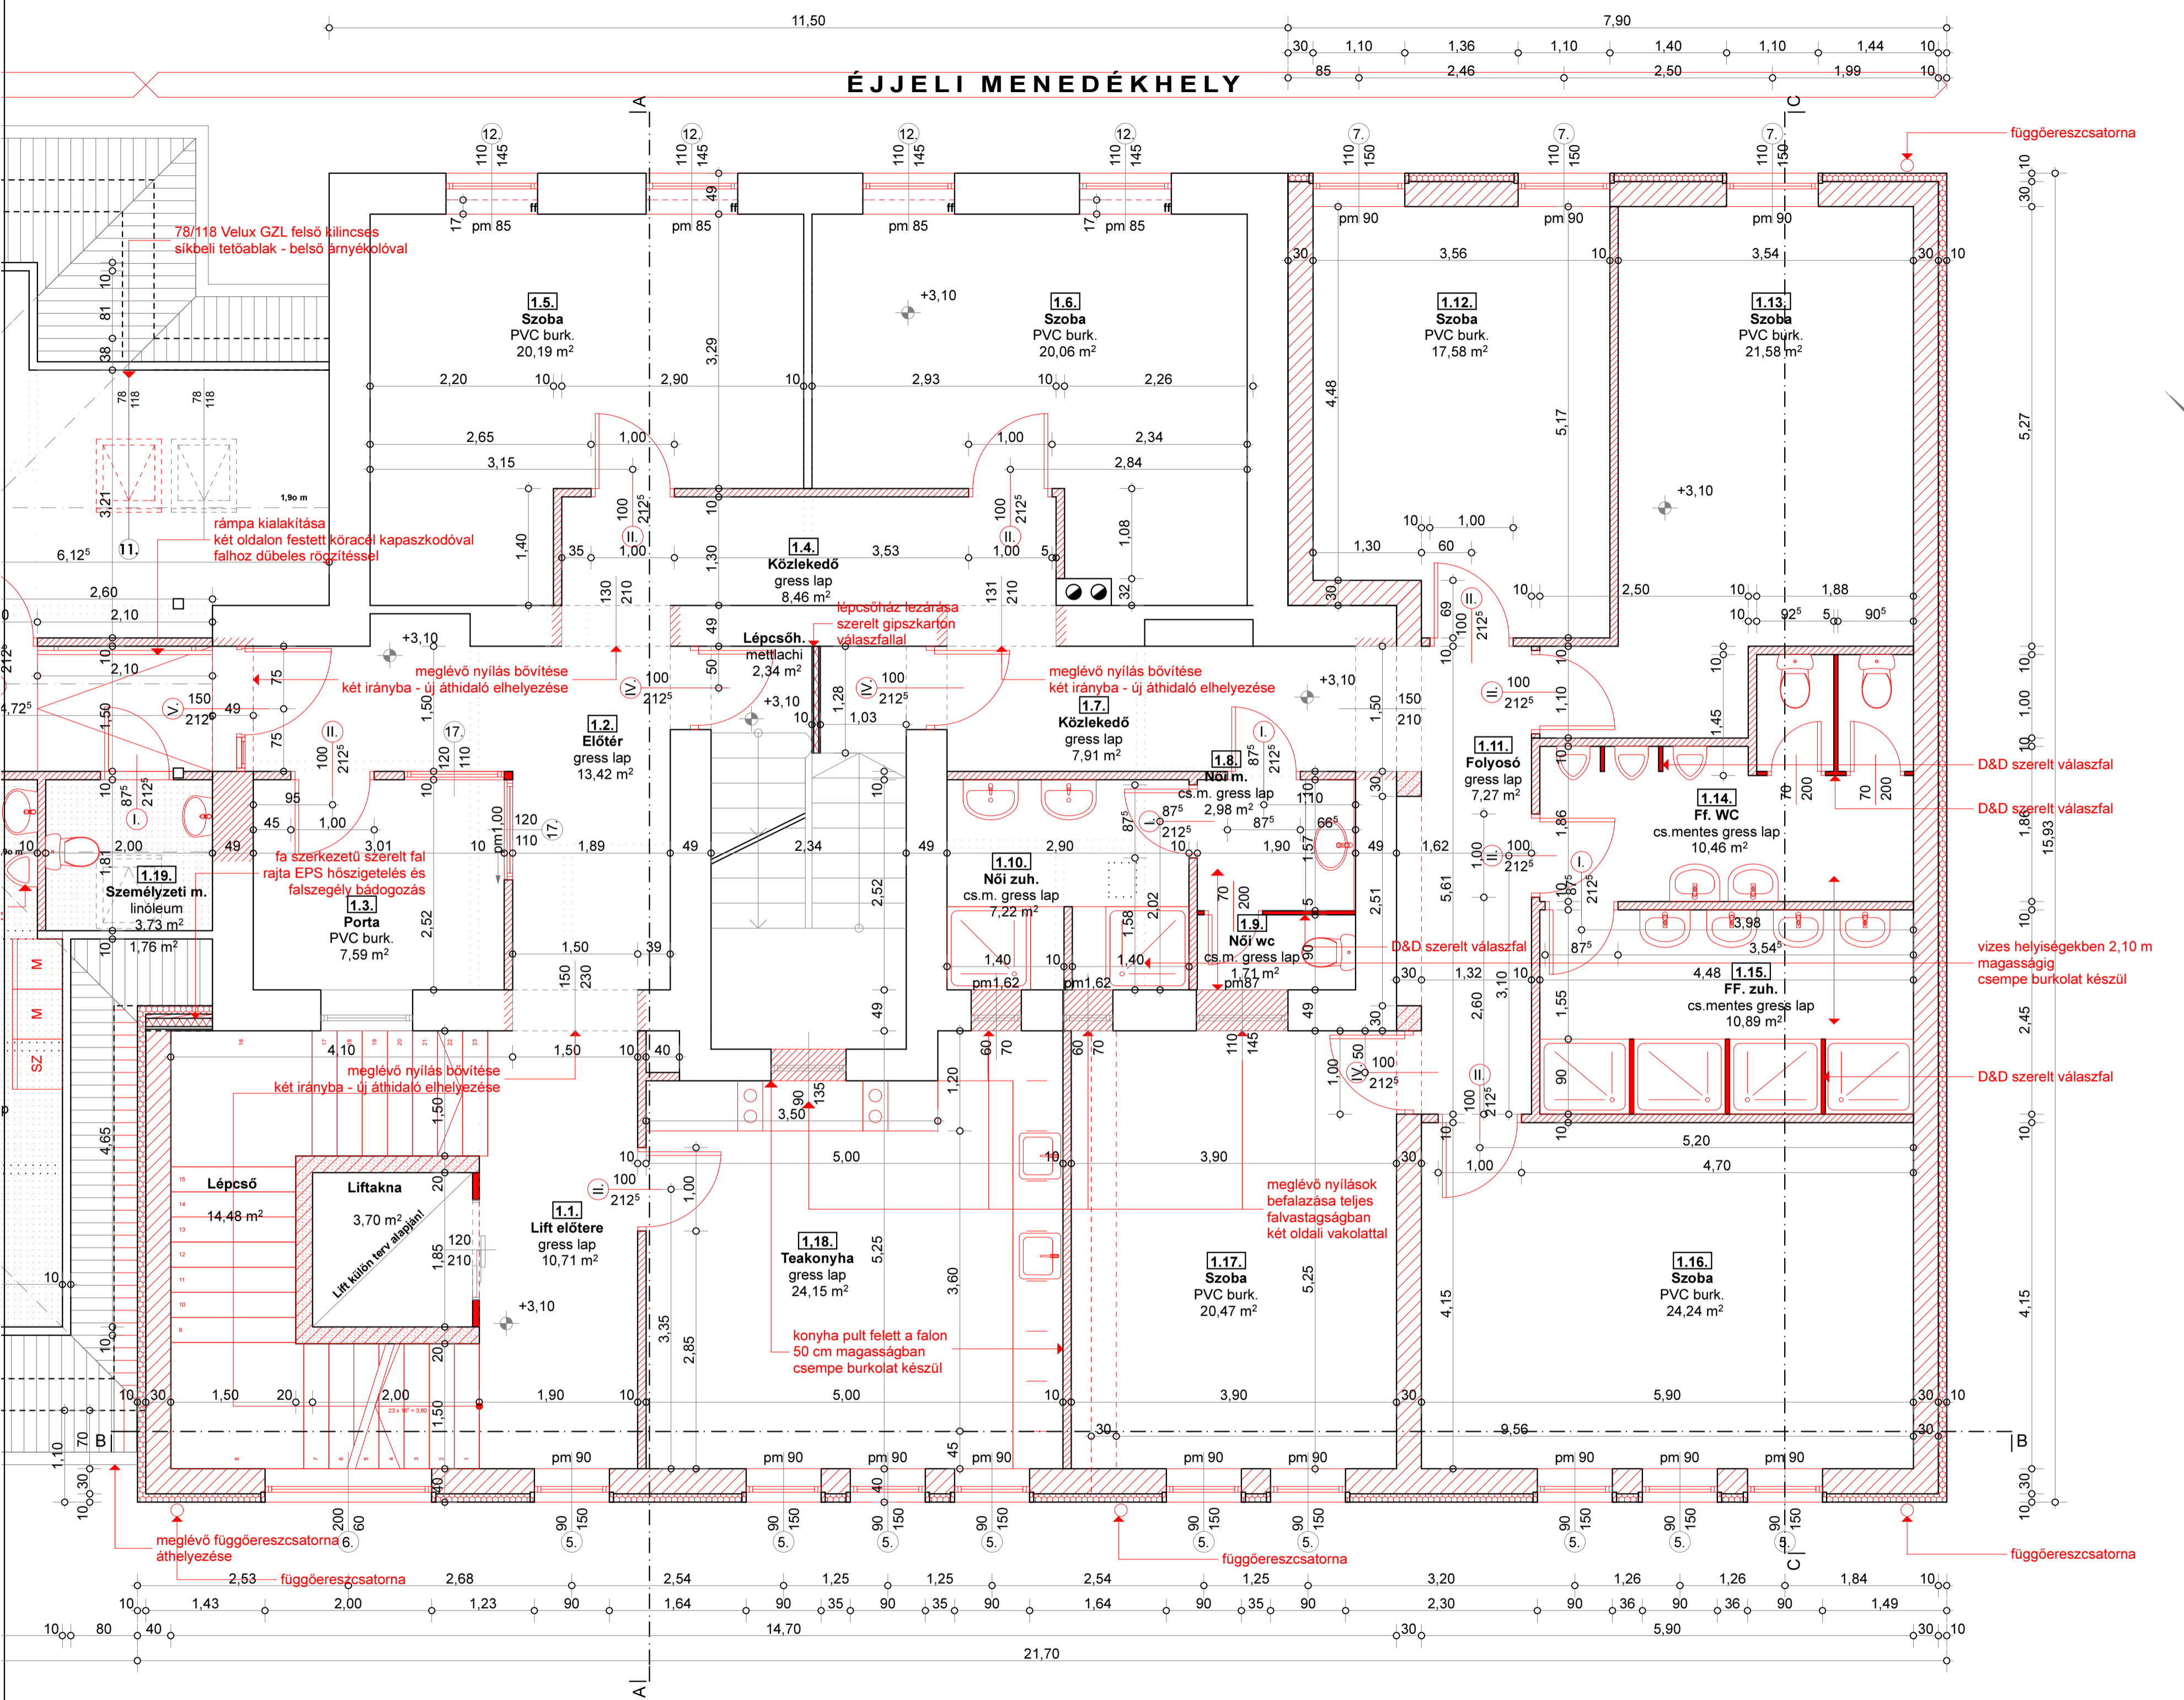

TERVEZŐ PPK TERVEZŐ KFT. 8200 Veszprém Ády Endre utca 75/b. Kam. reg.:
ÉPÍTETŐ Magyar Máltai Szeretetszolgálat Egyesület 2890 Tata Vasút utca 64. Képviselők: Bondor Lajos régióvezető, Pataki Gergely reg. ügyvez.
TERVEZÉS HELYE 8200 Veszprém Jutasi út 24-26. Hrsz.: 2130/2
MUNKA MEGNEVEZÉSE Éjjeli menedék átalakításának korszerűsítésének építész kivitelei terve
TERVEZŐ építész Bogdán László É 19-0409 okl. építész Petrovai Krisztina É 01-0312 okl. építész Kovács Lili építésmunkatárs
statika Bakos László T-T 19-0030 okl. építésmérnök
lűszvédelem Patányi Péter TUÉ 19-0815 lűszvédelmi tervező
elektromos Márton Tamás V 19-01039 villamosmérnök
gépészet Molnár Balázs G 19-01105, 19-5300 gépészmérnök
TERV FAJTA kivitelei terv
TERVLAP MEGNEVEZÉSE 1. emelet alaprajz részlet (3-4-5)
LÉPTÉK M1:50
DÁTUM 2018. november 18.
TERVLAP SZÁMA K - 3
<i>Ez a terv a PPK Tervező Kft. szellemi terméke, melynek védelmét jogszabály biztosítja.</i>

Jelmagyarázat:

	Bontás		Porotherm 10 N+F válaszfaltégla
	Meglévő szerkezet		Méretezett monolit vb. szerkezet
	Tervezett nyílás befalazás teljes falvastag téglából kétoldali vakolattal		Homlokzati EPS hőszigetelés 10 cm
	Porotherm 30 Klima Profi falazóblokk kétoldali alapvakolattal		D&D szerelt válaszfal rendszer

